



DIGITALE ATLAS

van de gerangschikte en onbevaarbare waterlopen
en grachten van algemeen belang

Provincie Antwerpen
Departement Leefmilieu - Dienst Integraal Waterbeleid
Koningin Elisabethlei 22
2018 Antwerpen

T 03 240 64 61

diw@provincieantwerpen.be
www.provincieantwerpen.be

Afwateringsgracht


A.S.01.2
3251

Dwarsprofiel_245

OPGEMETEN IN:	2004
---------------	------

KUNSTWERK 150
DWARSPROFIEL 245

Km	1584.56m
Hsch	1/100
Lsch	1/100
Vvlak	0.00 T.A.W.

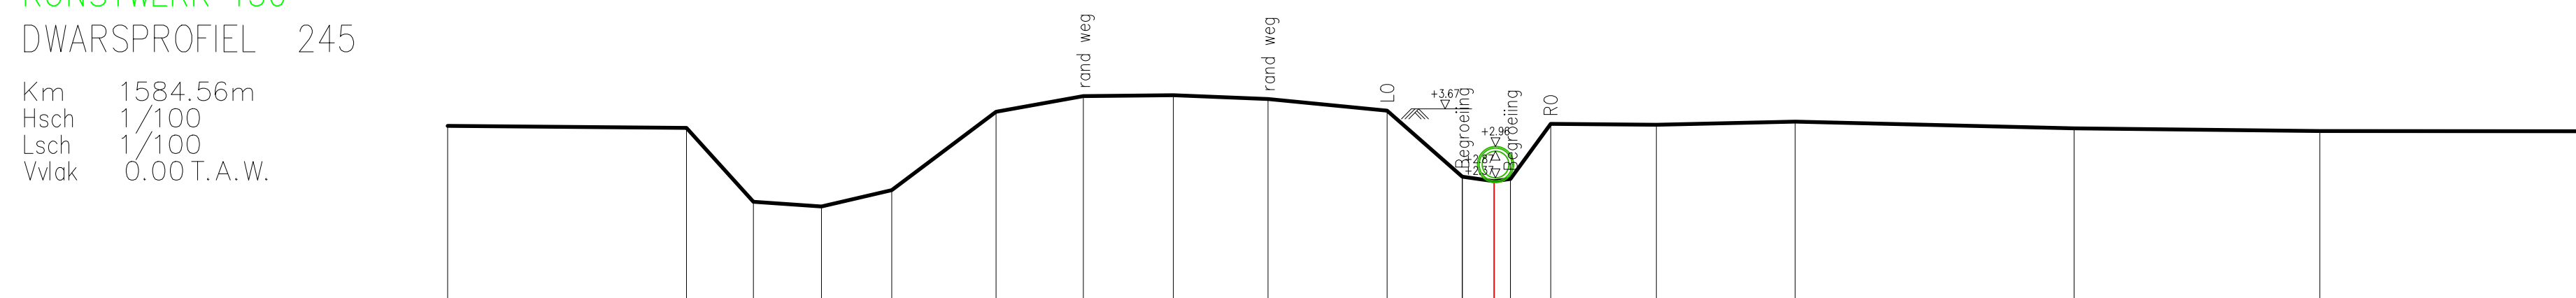

BEST. HOOGTE	3.35	3.31	1.91	1.82	2.13	3.62	3.91	3.93	3.85	3.64	2.39	2.30	2.34	3.38	3.37	3.43	3.30	3.25
SLIB	geen slib																	
KUMULAFSTAND	-19.79	-15.27	-14.01	-12.72	-11.39	-9.42	-7.77	-6.07	-4.28	-2.02	-0.60	0.00	0.31	1.07	3.07	5.69	10.97	15.62
TUSSENAFSTAND	4.52	1.27	1.29	1.33	1.97	1.65	1.70	1.79	2.25	1.42	0.60	0.31	0.76	2.00	2.62	5.28	4.65	5.32