



Provincie
Antwerpen

DIGITALE ATLAS

van de gerangschikte en onbevaarbare waterlopen
en grachten van algemeen belang

Provincie Antwerpen
Departement Leefmilieu - Dienst Integraal Waterbeleid
Koningin Elisabethlei 22
2018 Antwerpen

T 03 240 64 61

diw@provincieantwerpen.be
www.provincieantwerpen.be

Afwateringsgracht


A.S.01.2
3251

Dwarsprofiel_246

OPGEMETEN IN: 2004

KUNSTWERK 150
DWARSPROFIEL 246

Km 1589.86m
Hsch 1/100
Lsch 1/100
Vvlak 1.00 T.A.W.

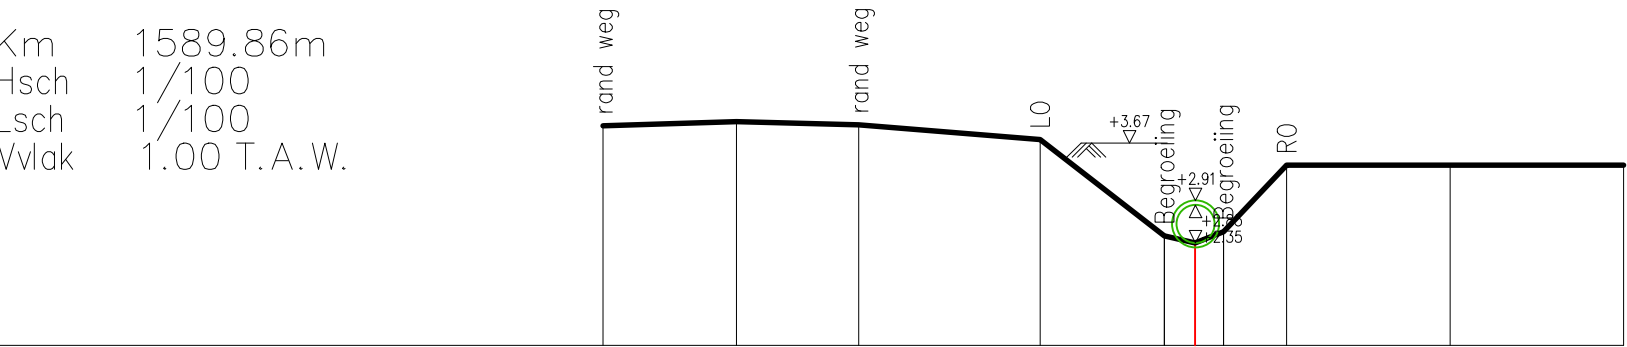

BEST. HOOGTE	3.90	3.96	3.92	3.72	2.45	2.35	2.50	3.38	3.38	3.38
SLIB	geen slib									
KUMULAFSTAND	-7.63	-6.06	-4.45	-2.05	-0.41	0.00	0.38	1.21	3.38	5.67
TUSSENAFSTAND	1.77	1.61	2.40	1.65	0.41	0.38	0.84	2.16	2.29	