



Provincie
Antwerpen

DIGITALE ATLAS

van de gerangschikte en onbevaarbare waterlopen
en grachten van algemeen belang

Provincie Antwerpen
Departement Leefmilieu - Dienst Integraal Waterbeleid
Koningin Elisabethlei 22
2018 Antwerpen

T 03 240 64 61

diw@provincieantwerpen.be
www.provincieantwerpen.be

Afwateringsgracht


A.S.01.2
3251

Dwarsprofiel_247

OPGEMETEN IN: 2004

KUNSTWERK 160
DWARSPROFIEL 247

Km 1593.10m
Hsch 1/100
Lsch 1/100
Vlak 1.00 T.A.W.

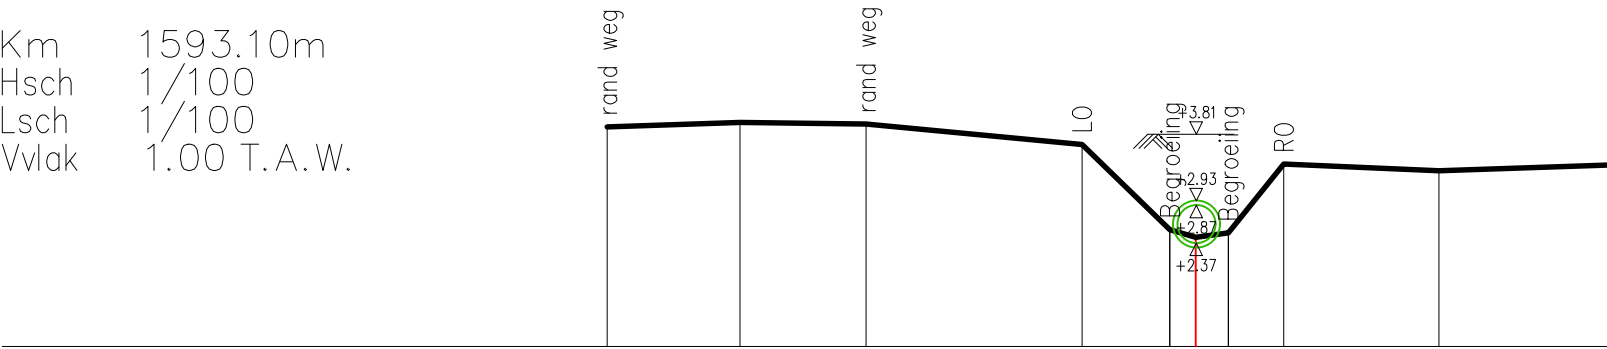

BEST. HOOGTE	3.90	3.96	3.94	3.67	2.55	2.44	2.50	3.41	3.32	3.40
SLIB	geen slib									
KUMULAFSTAND	-7.78	-6.03	-4.36	-1.50	-0.34	0.00	0.43	1.17	3.22	5.48
TUSSENAFSTAND		1.76	1.67	2.86	1.16	0.34	0.73	2.05	2.26	