

DIGITALE ATLAS

van de gerangschikte en onbevaarbare waterlopen
en grachten van algemeen belang

Provincie Antwerpen
Departement Leefmilieu - Dienst Integraal Waterbeleid
Koningin Elisabethlei 22
2018 Antwerpen

T 03 240 64 61

diw@provincieantwerpen.be
www.provincieantwerpen.be

Afwateringsgracht

A.S.01.2
3251


Dwarsprofiel_248

OPGEMETEN IN: 2004

KUNSTWERK 160

DWARSPROFIEL 248

Km 1597.99m
Hsch 1/100
Lsch 1/100
Vvlak 1.00 T.A.W.

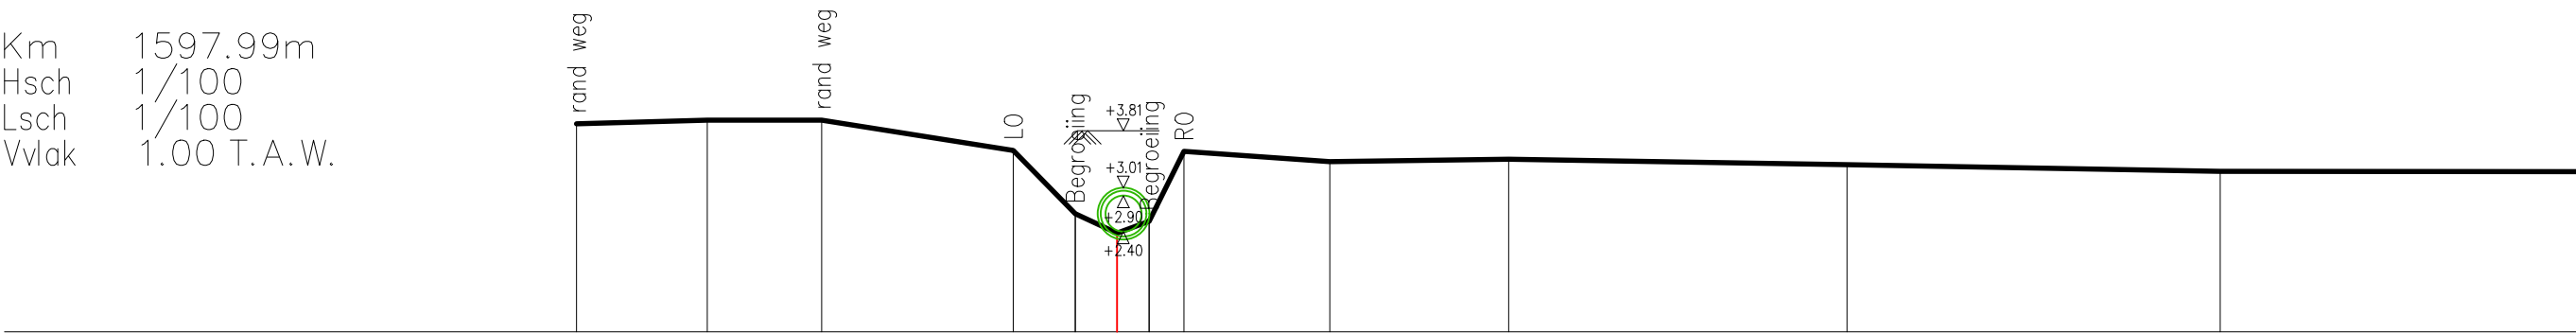

BEST. HOOGTE	3.91	3.96	3.96	3.53	2.65	2.38	2.54	3.52	3.38	3.41	3.34	3.24	3.24
SLIB	geen slib												
KUMULAFSTAND	-7.56	-5.73	-4.13	-1.45	-0.59	0.00	0.45	0.93	2.97	5.47	10.21	15.43	20.43
TUSSENAFSTAND		1.83	1.60	2.68	0.86	0.59	0.49	2.04	2.50	4.73	5.22	5.00	