



DIGITALE ATLAS

van de gerangschikte en onbevaarbare waterlopen
en grachten van algemeen belang

Provincie Antwerpen
Departement Leefmilieu - Dienst Integraal Waterbeleid
Koningin Elisabethlei 22
2018 Antwerpen

T 03 240 64 61

diw@provincieantwerpen.be
www.provincieantwerpen.be

Afwateringsgracht


A.S.01.2
3251

Dwarsprofiel_249

OPGEMETEN IN:	2004
---------------	------

DWARSPROFIEL 249

Km	1629.95m
Hsch	1/100
Lsch	1/100
Vvlak	1.00 T.A.W.

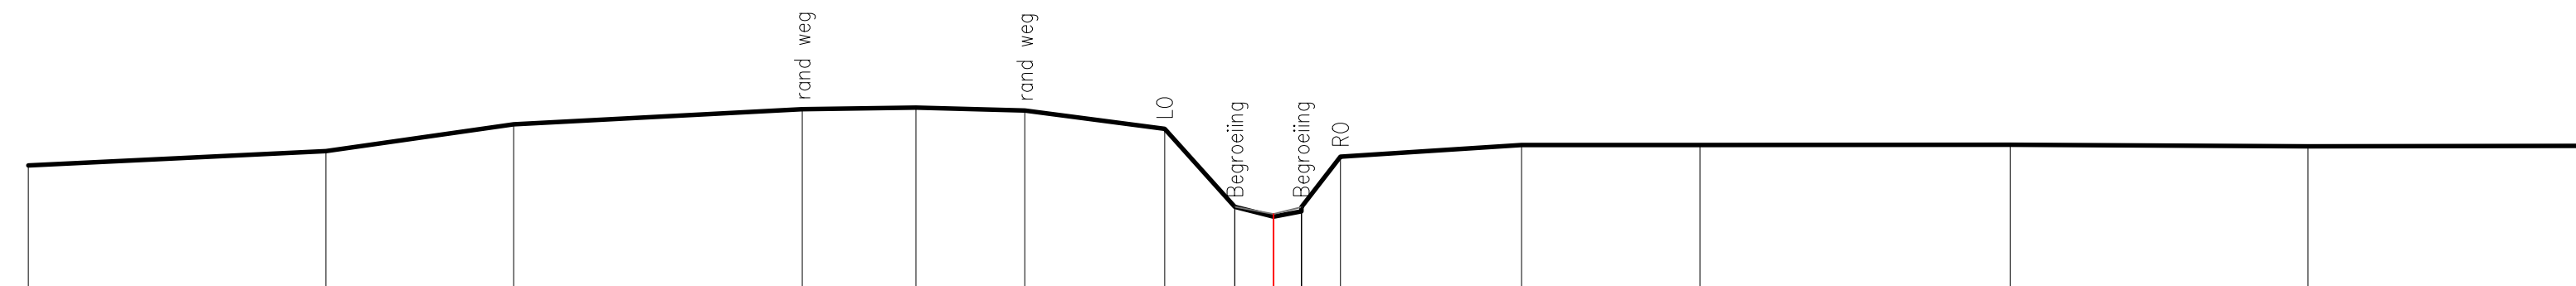

BEST. HOOGTE	3.01	3.24	3.67	3.91	3.93	3.89	3.59	2.35	2.19	2.28	2.35	3.15	3.34	3.33	3.34	3.31
SLIB								2.35	2.23	2.35						
KUMULAFSTAND	-19.85	-15.11	-12.11	-7.51	-5.70	-3.97	-1.74	-0.62	0.00	0.44	1.07		3.96	6.80	11.75	16.49
TUSSENAFSTAND		4.75	2.99	4.60	1.81	1.73	2.23	1.12	0.62	0.44	0.62	2.89	2.84	4.95	4.74	4.81