



Provincie
Antwerpen

DIGITALE ATLAS

van de gerangschikte en onbevaarbare waterlopen
en grachten van algemeen belang

Provincie Antwerpen
Departement Leefmilieu - Dienst Integraal Waterbeleid
Koningin Elisabethlei 22
2018 Antwerpen

T 03 240 64 61

diw@provincieantwerpen.be
www.provincieantwerpen.be

Afwateringsgracht


A.S.01.2
3251

Dwarsprofiel_250

OPGEMETEN IN: 2004

KUNSTWERK 170
DWARSPROFIEL 250

Km 1681.27m
Hsch 1/100
Lsch 1/100
Vvlak 1.00 T.A.W.

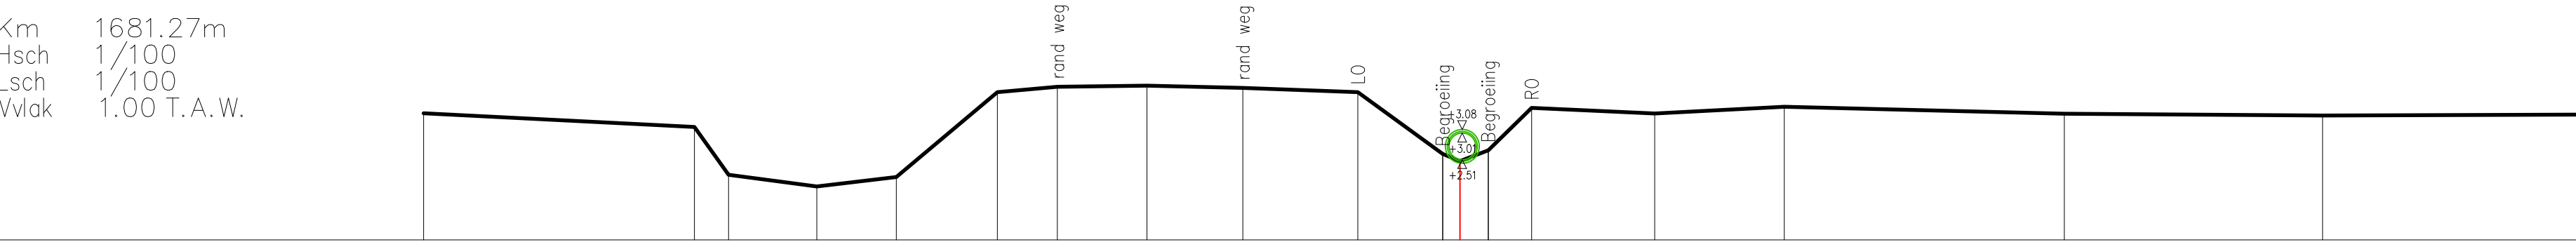

BEST. HOOGTE	3.39			3.13	2.23		2.01		2.18		3.79	3.89	3.91	3.87		3.78	2.62	2.49	2.69	3.49		3.38		3.51		3.38		3.35		3.36
SLIB	geen slib																													
KUMULAFSTAND	-19.54			-14.43	-13.79		-12.13		-10.63		-8.72	-7.59	-5.90	-4.10		-1.93	-0.33	0.00	0.53	1.35		3.67		6.11		11.39		16.26		21.05
TUSSENAFSTAND		5.11		0.64	1.67		1.50		1.90		1.13	1.69	1.80	2.17		1.60	0.35	0.53	0.82		2.32		2.44		5.28		4.87		4.79	