



Provincie Antwerpen

DIGITALE ATLAS

van de gerangschikte en onbevaarbare waterlopen en grachten van algemeen belang

Provincie Antwerpen
Departement Leefmilieu - Dienst Integraal Waterbeleid
Koningin Elisabethlei 22
2018 Antwerpen

T 03 240 64 61

diw@provincieantwerpen.be
www.provincieantwerpen.be

Afwateringsgracht


A.S.01.2
3251

Dwarsprofiel_256

OPGEMETEN IN: 2004

DWARSPROFIEL 256

Km 1811.85m
Hsch 1/100
Lsch 1/100
Vvlak 1.00 T.A.W.

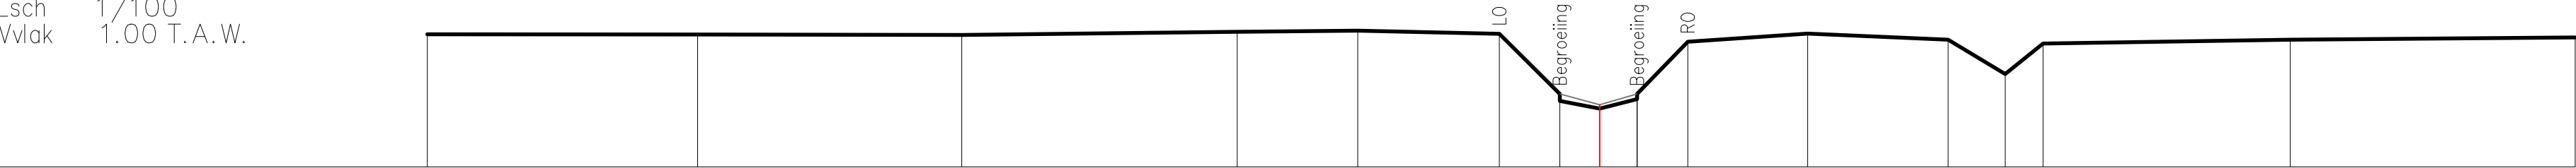

BEST. HOOGTE	3.49	3.48	3.47	3.53	3.55	3.49	2.37	2.24	2.09	2.27	2.37	3.35	3.50	3.38	2.74	3.31	3.38	3.42
SLIB							2.37	2.17	2.37									
KUMULAFSTAND	-21.91	-16.86	-11.92	-6.78	-4.52	-1.88	-0.75	0.00	0.70	1.64	3.88	6.51	7.58	8.28			12.90	18.23
TUSSENAFSTAND		5.05	4.94	5.15	2.25	2.65	1.13	0.75	0.70	0.95	2.24	2.63	1.07	0.71	4.62	5.33		