



Provincie
Antwerpen

DIGITALE ATLAS

van de gerangschikte en onbevaarbare waterlopen
en grachten van algemeen belang

Provincie Antwerpen
Departement Leefmilieu - Dienst Integraal Waterbeleid
Koningin Elisabethlei 22
2018 Antwerpen

T 03 240 64 61

diw@provincieantwerpen.be
www.provincieantwerpen.be

Afwateringsgracht


A.S.01.2
3251

Dwarsprofiel_257

OPGEMETEN IN: 2004

DWARSPROFIEL 257

Km 1858.83m
Hsch 1/100
Lsch 1/100
Vvlak 1.00 T.A.W.

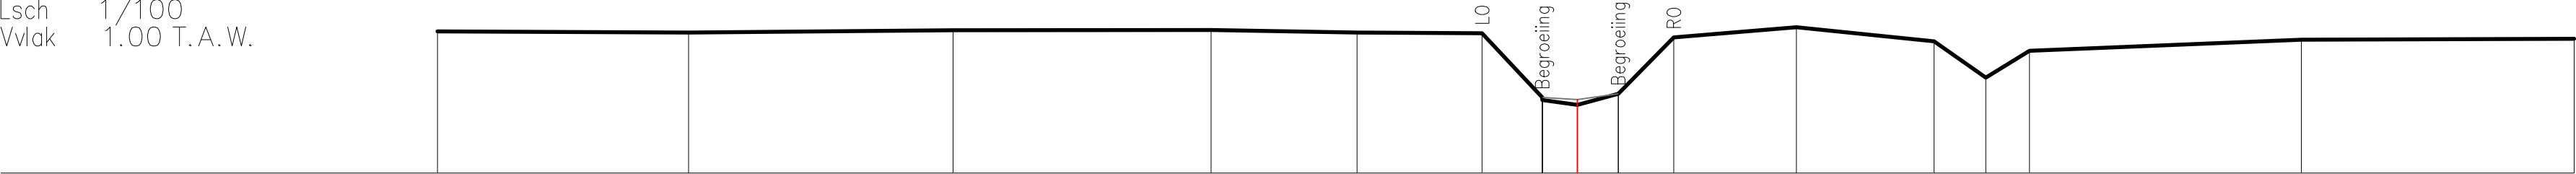

BEST. HOOGTE	3.59	3.57	3.62	3.62	3.57	3.56	2.38	2.34	2.45	3.49	3.67	3.41	2.75	3.24	3.44	3.46
SLIB							2.38	2.35	2.45							
KUMULAFSTAND	-20.89	-16.29	-11.44	-6.71	-4.04	-1.75	-0.64	0.00	0.75	1.77	4.02	6.54	7.49	8.29	13.27	18.26
TUSSENAFSTAND		4.60	4.85	4.73	2.68	2.29	1.10	0.64	0.75	1.02	2.25	2.52	0.95	0.80	4.98	5.00