



Provincie
Antwerpen

DIGITALE ATLAS

van de gerangschikte en onbevaarbare waterlopen
en grachten van algemeen belang

Provincie Antwerpen
Departement Leefmilieu - Dienst Integraal Waterbeleid
Koningin Elisabethlei 22
2018 Antwerpen

T 03 240 64 61

diw@provincieantwerpen.be
www.provincieantwerpen.be

Afwateringsgracht


A.S.01.2
3251

Dwarsprofiel_258

OPGEMETEN IN: 2004

DWARSPROFIEL 258

Km 1907.59m
Hsch 1/100
Lsch 1/100
Vvlak 1.00 T.A.W.

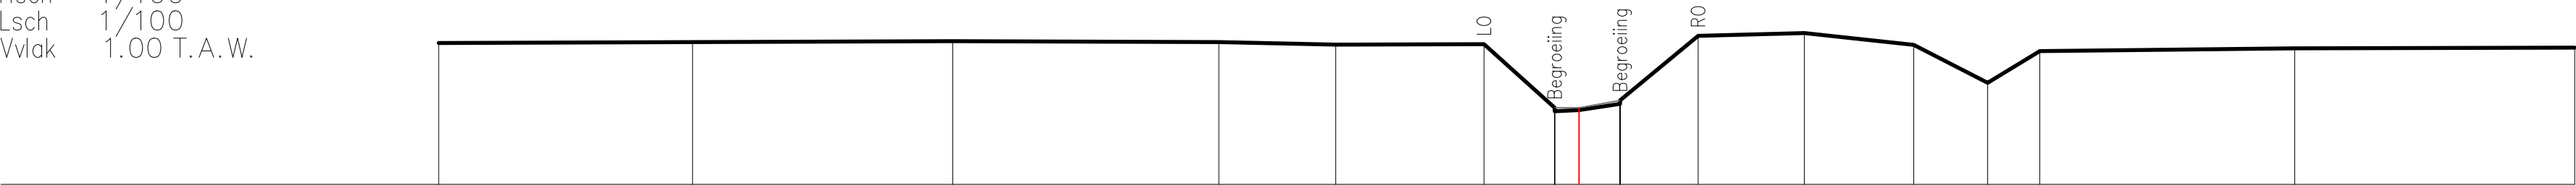

BEST. HOOGTE	3.59	3.60	3.62	3.60	3.56	3.57	2.40	2.34	2.36	2.47	2.54	3.72	3.77	3.55	2.86	3.44	3.49	3.50
SLIB							2.40	2.40	2.40	2.54								
KUMULAFSTAND	-20.83	-16.19	-11.44	-6.58	-4.44	-1.74	-0.45	0.00	0.75	1.43	1.94	2.00	1.35	0.95	4.66	5.11	13.07	18.19
TUSSENAFSTAND		4.63	4.75	4.86	2.14	2.71	1.29	0.45	0.75	1.43	1.94	2.00	1.35	0.95	4.66	5.11		