

DIGITALE ATLAS

van de gerangschikte en onbevaarbare waterlopen
en grachten van algemeen belang

Provincie Antwerpen
Departement Leefmilieu - Dienst Integraal Waterbeleid
Koningin Elisabethlei 22
2018 Antwerpen

T 03 240 64 61

diw@provincieantwerpen.be
www.provincieantwerpen.be

Afwateringsgracht


A.S.01.2
3251

Dwarsprofiel_259

OPGEMETEN IN: 2004

DWARSPROFIEL 259

Km 1953.29m
Hsch 1/100
Lsch 1/100
Vvlak 1.00 T.A.W.

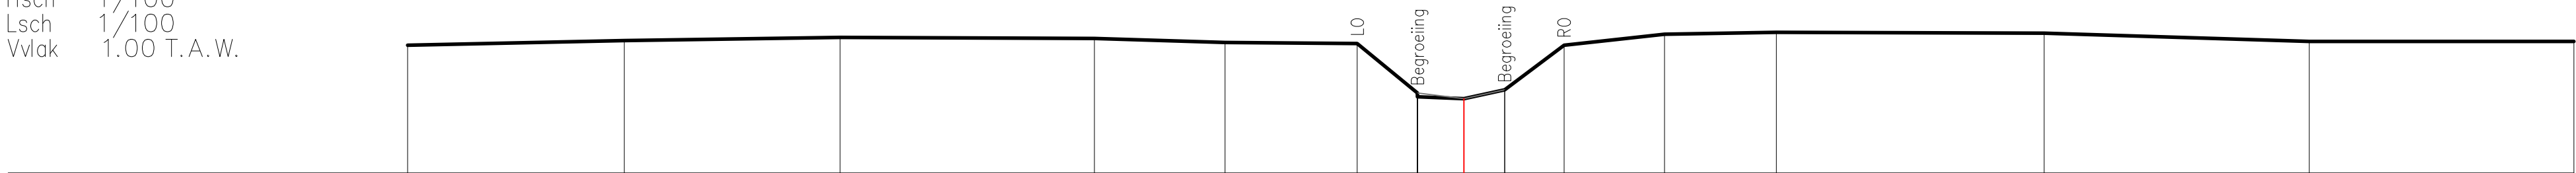

BEST. HOOGTE	3.55	3.65	3.71	3.69	3.61	3.59	2.60	2.52	2.48	2.66	3.55	3.78	3.81	3.80	3.63	3.63
SLIB							2.60	2.48	2.66							
KUMULAFSTAND	-21.15	-16.81	-12.49	-7.40	-4.78	-2.14	-0.93	0.00	0.82	2.01	4.02	6.26	11.62	16.93	22.23	
TUSSENAFSTAND		4.34	4.32	5.09	2.62	2.65	1.21	0.93	0.82	1.19	2.01	2.24	5.36	5.31	5.30	