



Provincie
Antwerpen

DIGITALE ATLAS

van de gerangschikte en onbevaarbare waterlopen
en grachten van algemeen belang

Provincie Antwerpen
Departement Leefmilieu - Dienst Integraal Waterbeleid
Koningin Elisabethlei 22
2018 Antwerpen

T 03 240 64 61

diw@provincieantwerpen.be
www.provincieantwerpen.be

Afwateringsgracht


A.S.01.2
3251

Dwarsprofiel_260

OPGEMETEN IN: 2004

DWARSPROFIEL 260

Km 2002.50m
Hsch 1/100
Lsch 1/100
Vvlak 1.00 T.A.W.

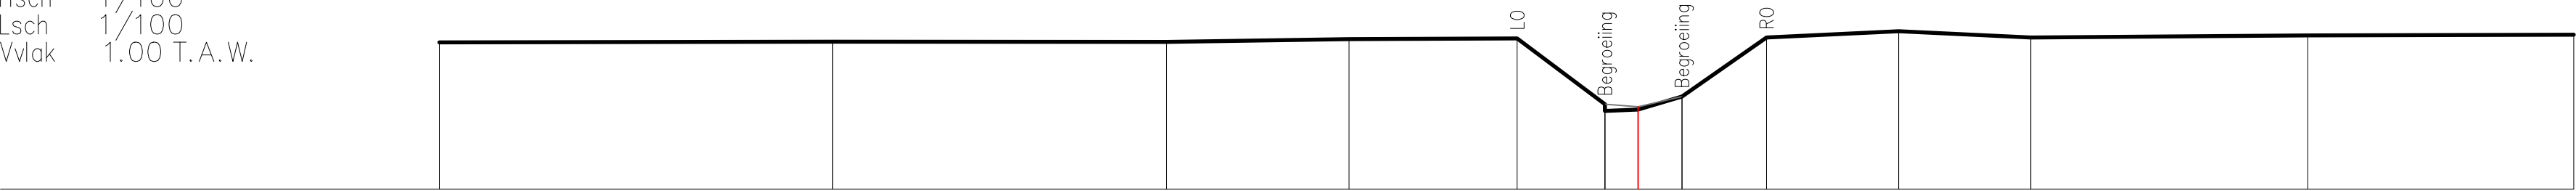

BEST. HOOGTE	3.67		3.69		3.68		3.73		3.75		2.55 2.42	2.45 2.69		3.76		3.88		3.76		3.80		3.81
SLIB											2.55 2.50	2.42 2.69										
KUMULAFSTAND	-21.85		-14.68		-8.60		-5.27		-2.20		-0.61	0.00 0.80		2.34		4.75		7.16		12.21		17.06
TUSSENAFSTAND		7.17		6.08		3.33		3.06		1.60	0.61	0.80	1.54	2.41	2.41	5.05				4.85		