

DIGITALE ATLAS

van de gerangschikte en onbevaarbare waterlopen
en grachten van algemeen belang

Provincie Antwerpen
Departement Leefmilieu - Dienst Integraal Waterbeleid
Koningin Elisabethlei 22
2018 Antwerpen

T 03 240 64 61

diw@provincieantwerpen.be
www.provincieantwerpen.be

Afwateringsgracht


A.S.01.2
3251

Dwarsprofiel_261

OPGEMETEN IN: 2004

DWARSPROFIEL 261

Km 2046,72m
Hsch 1/100
Lsch 1/100
Vvlak 1.00 T.A.W.

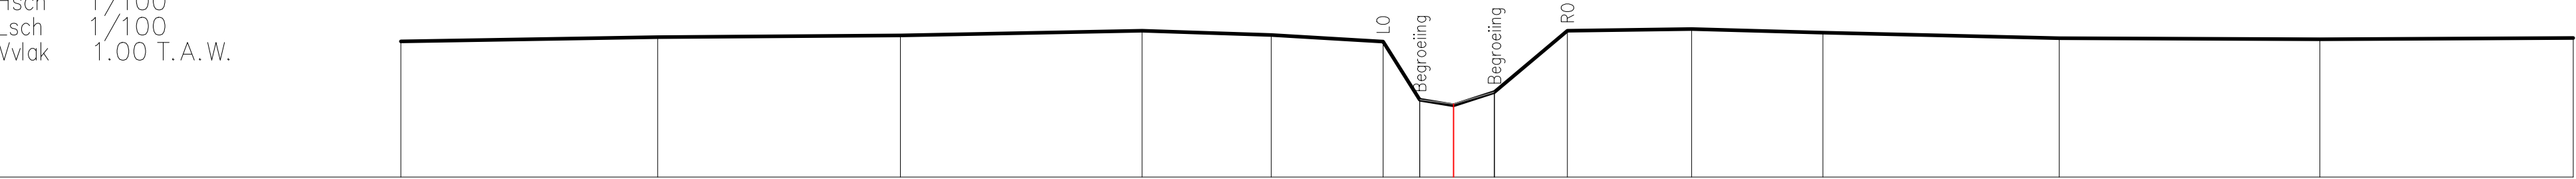

BEST. HOOGTE	3.70	3.78	3.81	3.91	3.83	3.69	2.54	2.43	2.69	3.91	3.94	3.87	3.76	3.74	3.77
SLIB							2.54	2.45	2.69						
KUMULAFSTAND	-20.95	-15.84	-11.01	-6.20	-3.63	-1.40	-0.68	0.00	0.81	2.27	4.73	7.35	12.05	17.24	22.28
TUSSENAFSTAND		5.11	4.83	4.81	2.57	2.23	0.73	0.68	0.81	1.45	2.47	2.61	4.70	5.19	5.04