



Provincie Antwerpen

DIGITALE ATLAS

van de gerangschikte en onbevaarbare waterlopen en grachten van algemeen belang

Provincie Antwerpen
Departement Leefmilieu - Dienst Integraal Waterbeleid
Koningin Elisabethlei 22
2018 Antwerpen

T 03 240 64 61

diw@provincieantwerpen.be
www.provincieantwerpen.be

Afwateringsgracht

A.S.01.2
3251


Dwarsprofiel_262

OPGEMETEN IN: 2004

KUNSTWERK 190

DWARSPROFIEL 262

Km 2097.09m
Hsch 1/100
Lsch 1/100
Vvlak 1.00 T.A.W.

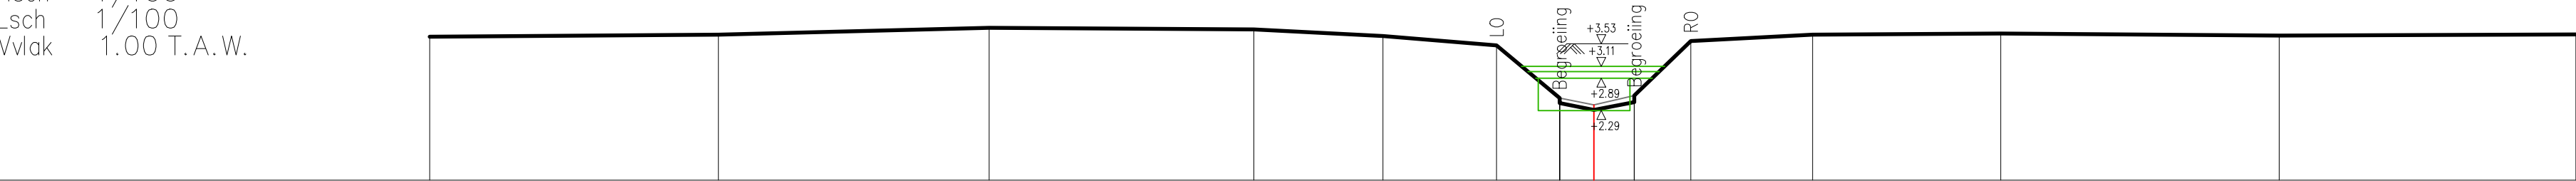

BEST. HOOGTE	3.66	3.70	3.83	3.80	3.68	3.50	2.52	2.43	2.45	2.57	3.58	3.70	3.72	3.68	3.71
SLIB							2.52	2.40	2.57						
KUMULAFSTAND	-21.61	-16.25	-11.23	-6.31	-3.92	-1.81	-0.64	0.00	0.75	1.80	4.06	7.55	12.72	18.23	
TUSSENAFSTAND		5.36	5.02	4.92	2.39	2.11	1.17	0.64	0.75	1.05	2.26	3.49	5.17	5.51	