



Provincie
Antwerpen

DIGITALE ATLAS

van de gerangschikte en onbevaarbare waterlopen
en grachten van algemeen belang

Provincie Antwerpen
Departement Leefmilieu - Dienst Integraal Waterbeleid
Koningin Elisabethlei 22
2018 Antwerpen

T 03 240 64 61

diw@provincieantwerpen.be
www.provincieantwerpen.be

Afwateringsgracht


A.S.01.2
3251

Dwarsprofiel_263

OPGEMETEN IN: 2004

KUNSTWERK 190
DWARSPROFIEL 263

Km 2100.90m
Hsch 1/100
Lsch 1/100
Vvlak 1.00 T.A.W.

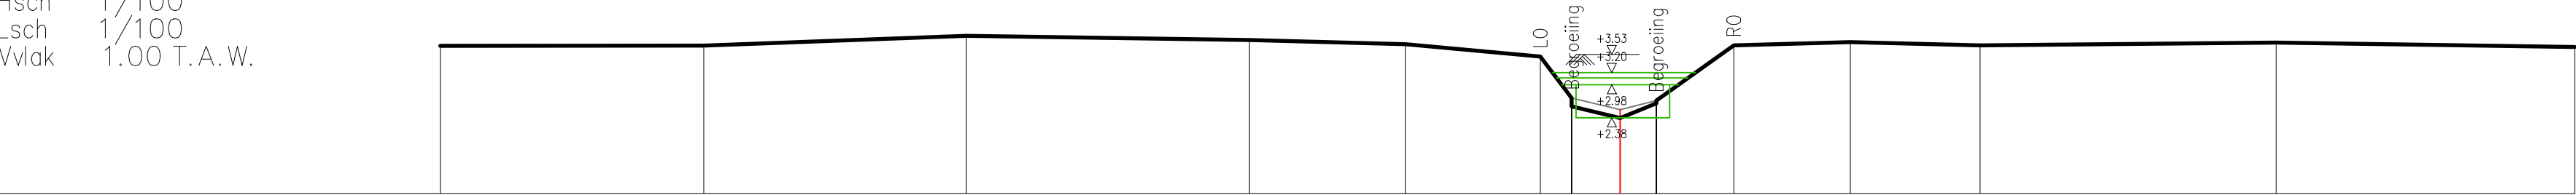

BEST. HOOGTE	3.68	3.69	3.86	3.79	3.71	3.49	2.58	2.54	2.64	3.69	3.75	3.69	3.74	3.66
SLIB							2.74	2.52	2.69					
KUMULAFSTAND	-21.40	-16.62	-11.85	-6.72	-3.89	-1.45	-0.88	0.00	0.66	2.06	4.17	6.53	11.90	17.32
TUSSENAFSTAND		4.78	4.76	5.13	2.83	2.44	0.57	0.88	0.66	1.41	2.11	2.36	5.37	5.42