



Provincie
Antwerpen

DIGITALE ATLAS

van de gerangschikte en onbevaarbare waterlopen
en grachten van algemeen belang

Provincie Antwerpen
Departement Leefmilieu - Dienst Integraal Waterbeleid
Koningin Elisabethlei 22
2018 Antwerpen

T 03 240 64 61

diw@provincieantwerpen.be
www.provincieantwerpen.be

Afwateringsgracht


A.S.01.2
3251

Dwarsprofiel_264

OPGEMETEN IN: 2004

DWARSPROFIEL 264

Km 2119.65m
Hsch 1/100
Lsch 1/100
Vvlak 1.00 T.A.W.

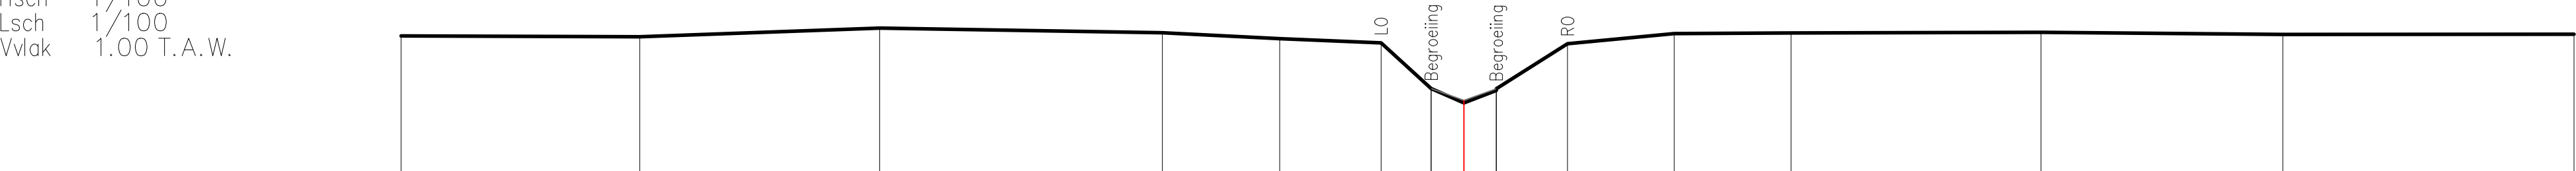

BEST. HOOGTE	3.72	3.71	3.88	3.79	3.67	3.58	2.67	2.38	2.63	2.66	3.56	3.77	3.78	3.79	3.75	3.76
SLIB							2.67	2.43	2.66							
KUMULAFSTAND	-21.25	-16.48	-11.68	-6.03	-3.68	-1.66	-0.66	0.00	0.65	2.07	4.20	6.54	11.54	16.37	22.19	
TUSSENAFSTAND		4.77	4.80	5.65	2.34	2.03	1.00	0.66	0.65	1.42	2.13	2.34	5.00	4.83	5.82	