



Provincie
Antwerpen

DIGITALE ATLAS

van de gerangschikte en onbevaarbare waterlopen
en grachten van algemeen belang

Provincie Antwerpen
Departement Leefmilieu - Dienst Integraal Waterbeleid
Koningin Elisabethlei 22
2018 Antwerpen

T 03 240 64 61

diw@provincieantwerpen.be
www.provincieantwerpen.be

Afwateringsgracht


A.S.01.2
3251

Dwarsprofiel_265

OPGEMETEN IN: 2004

DWARSPROFIEL 265

Km 2168.28m
Hsch 1/100
Lsch 1/100
Vvlak 1.00 T.A.W.

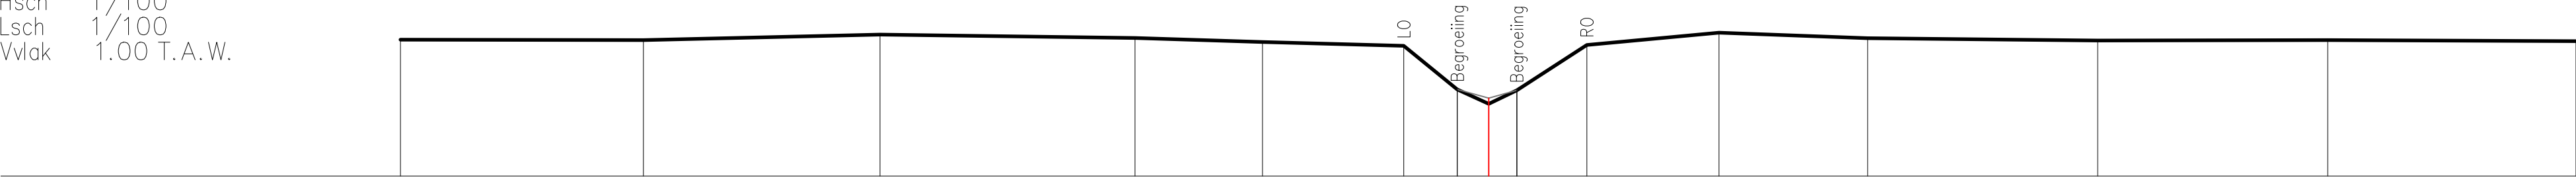

BEST. HOOGTE	3.73	3.72	3.63	3.76	3.68	3.60	2.73	2.45	2.72	3.62	3.87	3.76	3.71	3.72	3.70
SLIB							2.73	2.56	2.72						
KUMULAFSTAND	-21.79	-16.92	-12.19	-7.08	-4.53	-1.70	-0.63	0.00	0.56	1.97	4.61	7.59	12.19	16.80	21.77
TUSSENAFSTAND		4.86	4.74	5.11	2.55	2.83	1.07	0.63	0.56	1.40	2.65	2.98	4.61	4.60	4.97