



Provincie
Antwerpen

DIGITALE ATLAS

van de gerangschikte en onbevaarbare waterlopen
en grachten van algemeen belang

Provincie Antwerpen
Departement Leefmilieu - Dienst Integraal Waterbeleid
Koningin Elisabethlei 22
2018 Antwerpen

T 03 240 64 61

diw@provincieantwerpen.be
www.provincieantwerpen.be

Afwateringsgracht


A.S.01.2
3251

Dwarsprofiel_266

OPGEMETEN IN: 2004

DWARSPROFIEL 266

Km 2219,14m
Hsch 1/100
Lsch 1/100
Vlak 1.00 T.A.W.

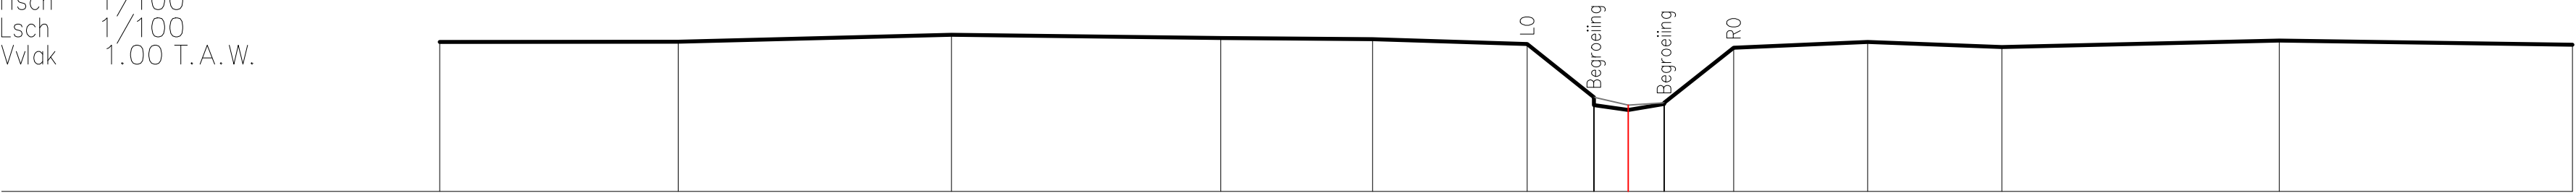

BEST. HOOGTE	3.73	3.74	3.87	3.81	3.79	3.70	2.72	2.58	2.60	3.63	3.73	3.64	3.76	3.68
SLIB							2.72	2.58	2.62					
KUMULAFSTAND	-21.71	-17.35	-12.36	-7.44	-4.67	-1.85	-0.63	0.00	0.66	1.92	4.37	6.82	11.89	17.24
TUSSENAFSTAND		4.35	4.99	4.92	2.77	2.82	1.22	0.63	0.66	1.27	2.45	2.45	5.07	5.35