



Provincie
Antwerpen

DIGITALE ATLAS

van de gerangschikte en onbevaarbare waterlopen
en grachten van algemeen belang

Provincie Antwerpen
Departement Leefmilieu - Dienst Integraal Waterbeleid
Koningin Elisabethlei 22
2018 Antwerpen

T 03 240 64 61

diw@provincieantwerpen.be
www.provincieantwerpen.be

Afwateringsgracht


A.S.01.2
3251

Dwarsprofiel_267

OPGEMETEN IN: 2004

DWARSPROFIEL 267

Km 2268.05m
Hsch 1/100
Lsch 1/100
Vvlak 1.00 T.A.W.

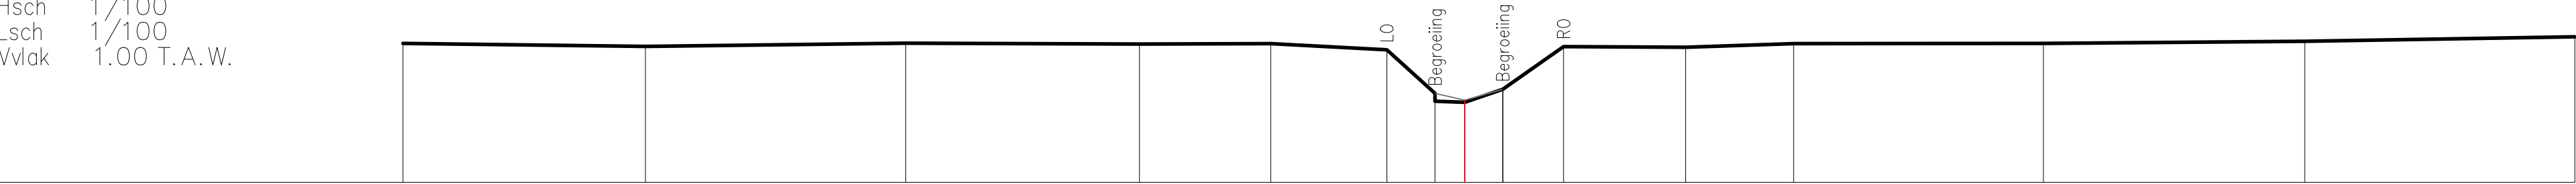

BEST. HOOGTE	3.75	3.69	3.76	3.74	3.75	3.63	2.76	2.61	2.59	2.85	3.69	3.68	3.75	3.76	3.80	3.89
SLIB							2.76	2.63	2.85							
KUMULAFSTAND	-21.02	-16.22	-11.07	-6.44	-3.84	-1.54	-0.59	0.00	0.75	1.95	4.37	6.51	11.45	16.63	21.97	
TUSSENAFSTAND	4.80	5.15	4.63	2.60	2.29	0.96	0.59	0.75	1.20	2.41	2.14	4.94	5.18	5.34		