



Provincie
Antwerpen

DIGITALE ATLAS

van de gerangschikte en onbevaarbare waterlopen
en grachten van algemeen belang

Provincie Antwerpen
Departement Leefmilieu - Dienst Integraal Waterbeleid
Koningin Elisabethlei 22
2018 Antwerpen

T 03 240 64 61

diw@provincieantwerpen.be
www.provincieantwerpen.be

Afwateringsgracht


A.S.01.2
3251

Dwarsprofiel_268

OPGEMETEN IN: 2004

DWARSPROFIEL 268

Km 2318.19m
Hsch 1/100
Lsch 1/100
Vvlak 1.00 T.A.W.

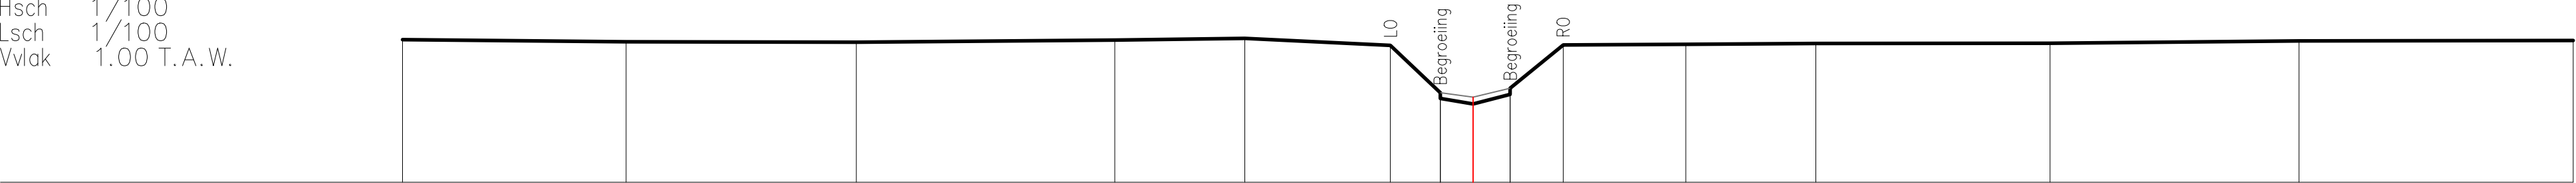

BEST. HOOGTE	3.85	3.80	3.80	3.84	3.87	3.73	2.79	2.67	2.56	2.75	2.88	3.74	3.75	3.77	3.77	3.82	3.83
SLIB							2.79	2.70	2.88								
KUMULAFSTAND	-21.30	-16.85	-12.27	-7.13	-4.54	-1.65	-0.65	0.00	0.74	1.79	4.23	6.82	11.48	16.43	21.89		
TUSSENAFSTAND		4.45	4.58	5.14	2.59	2.89	0.99	0.65	0.74	1.06	2.44	2.59	4.66	4.95	5.46		