



Provincie
Antwerpen

DIGITALE ATLAS

van de gerangschikte en onbevaarbare waterlopen
en grachten van algemeen belang

Provincie Antwerpen
Departement Leefmilieu - Dienst Integraal Waterbeleid
Koningin Elisabethlei 22
2018 Antwerpen

T 03 240 64 61

diw@provincieantwerpen.be
www.provincieantwerpen.be

Afwateringsgracht


A.S.01.2
3251

Dwarsprofiel_269

OPGEMETEN IN: 2004

DWARSPROFIEL 269

Km 2368,12m
Hsch 1/100
Lsch 1/100
Vvlak 1.00 T.A.W.

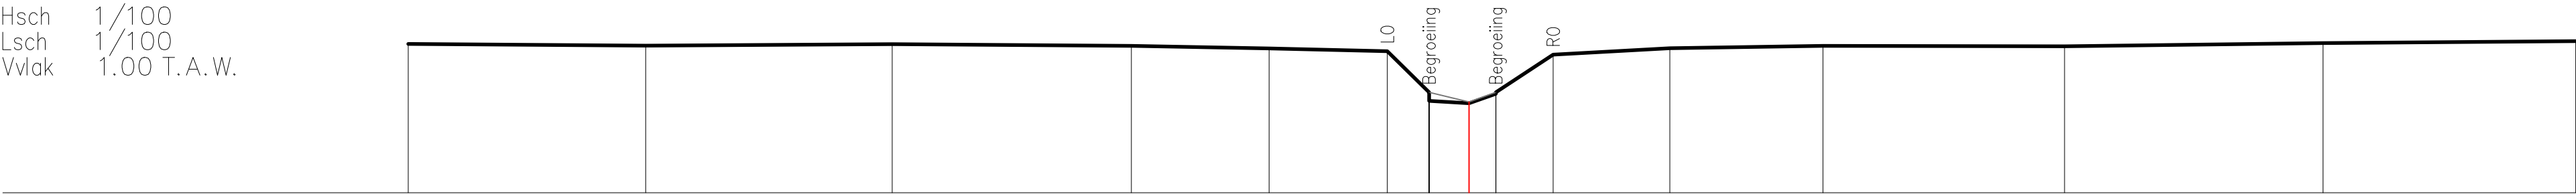

BEST. HOOGTE	3.94		3.91		3.94		3.90		3.85		3.80	2.98	2.81	2.77	2.95	2.99	3.73		3.86		3.90		3.89		3.96		3.99
SLIB												2.98	2.80	2.99													
KUMULAFSTAND	-20.93		-16.25		-11.38		-6.66		-3.94		-1.61	-0.79	0.00	0.53	1.66				3.96		6.99		11.75		16.85		21.84
TUSSENAFSTAND		4.69		4.87		4.72		2.72		2.33	0.82	0.79	0.53	1.13	2.30	3.02	4.77	5.10	4.99								