



Provincie
Antwerpen

DIGITALE ATLAS

van de gerangschikte en onbevaarbare waterlopen
en grachten van algemeen belang

Provincie Antwerpen
Departement Leefmilieu - Dienst Integraal Waterbeleid
Koningin Elisabethlei 22
2018 Antwerpen

T 03 240 64 61

diw@provincieantwerpen.be
www.provincieantwerpen.be

Afwateringsgracht


A.S.01.2
3251

Dwarsprofiel_270

OPGEMETEN IN: 2004

DWARSPROFIEL 270

Km 2415.56m
Hsch 1/100
Lsch 1/100
Vvlak 1.00 T.A.W.

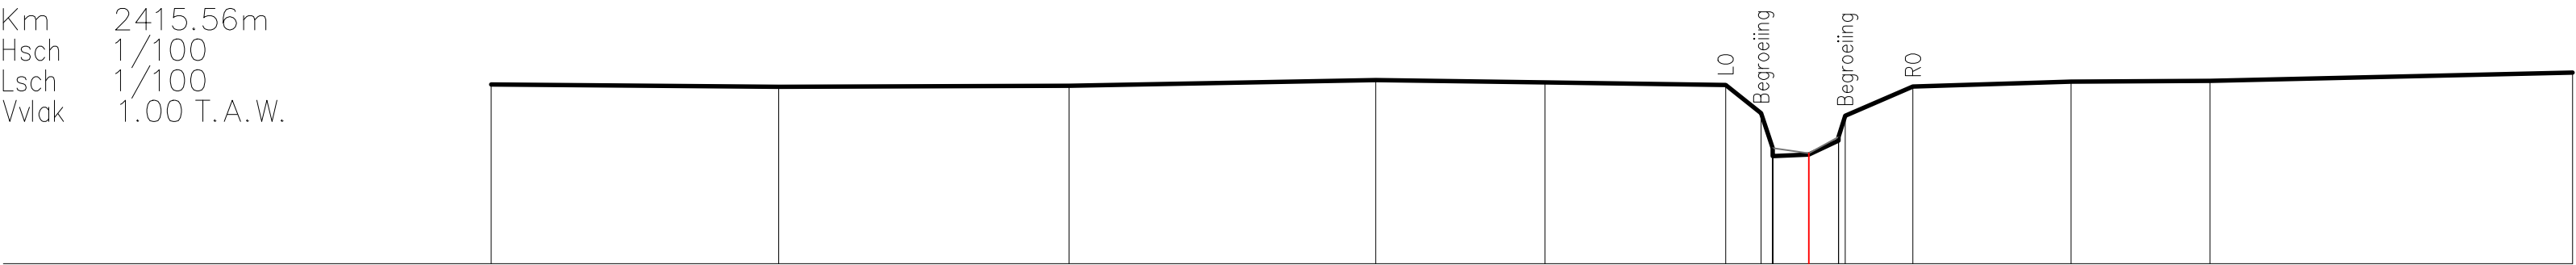

BEST. HOOGTE	3.93	3.89	3.91	4.00	3.96	3.92	3.46	2.89	2.73	3.01	3.42	3.90	3.98	3.99	4.13
SLIB							-0.78	-0.59	0.00	0.49	0.59	1.70	4.30	6.58	12.52
KUMULAFSTAND	-21.61	-16.89	-12.14	-7.11	-4.33	-1.37	0.19	0.59	0.49	0.11	1.11	2.59	2.28	5.95	
TUSSENAFSTAND		4.72	4.76	5.03	2.78	2.96	0.58	0.59	0.11	1.11	2.59	2.28	5.95		