



Provincie
Antwerpen

DIGITALE ATLAS

van de gerangschikte en onbevaarbare waterlopen
en grachten van algemeen belang

Provincie Antwerpen
Departement Leefmilieu - Dienst Integraal Waterbeleid
Koningin Elisabethlei 22
2018 Antwerpen

T 03 240 64 61

diw@provincieantwerpen.be
www.provincieantwerpen.be

Afwateringsgracht


A.S.01.2
3251

Dwarsprofiel_271

OPGEMETEN IN: 2004

DWARSPROFIEL 271

Km 2463.39m
Hsch 1/100
Lsch 1/100
Vlak 1.00 T.A.W.

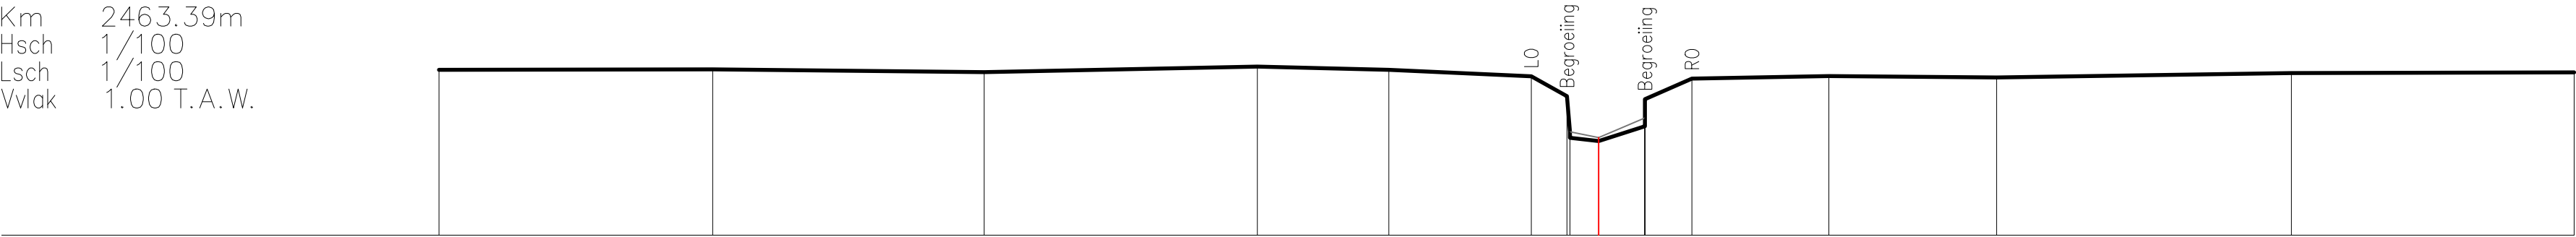

BEST. HOOGTE	4.02	4.03	3.98	4.09	4.03	3.91	3.54	2.89	2.72	3.49	3.86	3.91	3.89	3.96	3.98
SLIB							-0.58	2.89	2.79	3.14					
KUMULAFSTAND	-21.22	-16.21	-11.24	-6.24	-3.84	-1.23	0.05	0.05	0.85	1.70	4.21	7.28	12.67	17.85	
TUSSENAFSTAND		5.01	4.97	5.00	2.41	2.60	0.65	0.53	0.85	0.86	2.50	3.07	5.39	5.17	