



Provincie
Antwerpen

DIGITALE ATLAS

van de gerangschikte en onbevaarbare waterlopen
en grachten van algemeen belang

Provincie Antwerpen
Departement Leefmilieu - Dienst Integraal Waterbeleid
Koningin Elisabethlei 22
2018 Antwerpen

T 03 240 64 61

diw@provincieantwerpen.be
www.provincieantwerpen.be

Afwateringsgracht


A.S.01.2
3251

Dwarsprofiel_272

OPGEMETEN IN: 2004

KUNSTWERK 200
DWARSPROFIEL 272

Km 2512.94m
Hsch 1/100
Lsch 1/100
Vvlak 1.00 T.A.W.

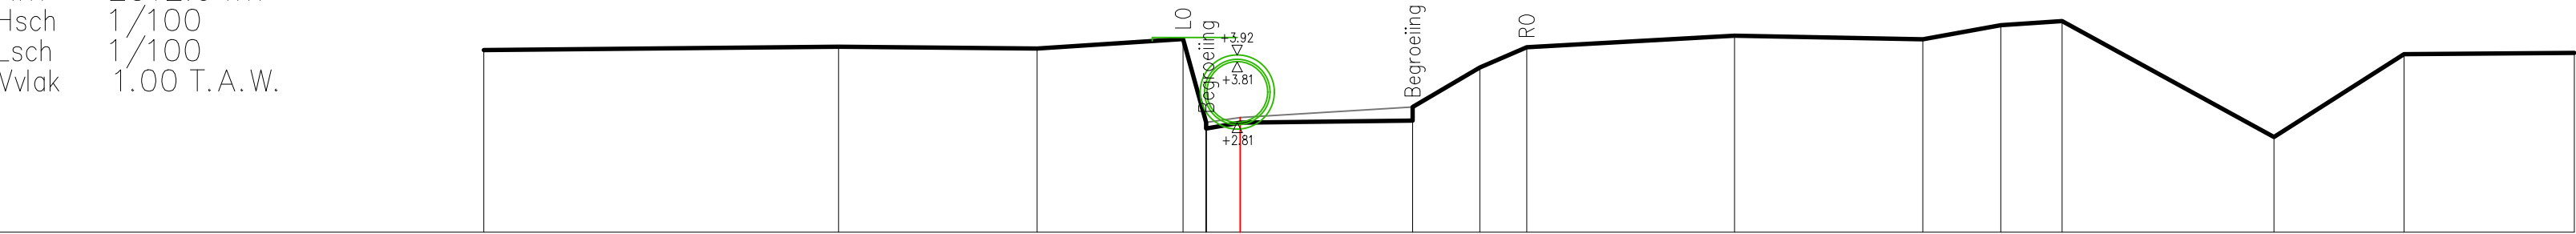

BEST. HOOGTE	4.00		4.06		4.03		4.19	2.81	2.71	2.81		2.84	3.07	3.71	4.05		4.24		4.18	4.41	4.48		2.57		3.94		3.96
SLIB							2.81	2.89				3.07															
KUMULAFSTAND	-12.49		-6.63		-3.35		-0.95	-0.56	0.00			2.84	3.95	4.73			8.16		11.26	12.55	13.56		17.06		19.20		22.01
TUSSENAFSTAND		5.86		3.28		2.41	0.38	0.56	2.84		1.11	0.77	3.43		3.11	1.29	1.01	3.50		2.15		2.81					