



Provincie
Antwerpen

DIGITALE ATLAS

van de gerangschikte en onbevaarbare waterlopen
en grachten van algemeen belang

Provincie Antwerpen
Departement Leefmilieu - Dienst Integraal Waterbeleid
Koningin Elisabethlei 22
2018 Antwerpen

T 03 240 64 61

diw@provincieantwerpen.be
www.provincieantwerpen.be

Afwateringsgracht


A.S.01.2
3251

Dwarsprofiel_273

OPGEMETEN IN: 2004

KUNSTWERK 200
DWARSPROFIEL 273

Km 2519.27m
Hsch 1/100
Lsch 1/100
Vvlak 1.00 T.A.W.

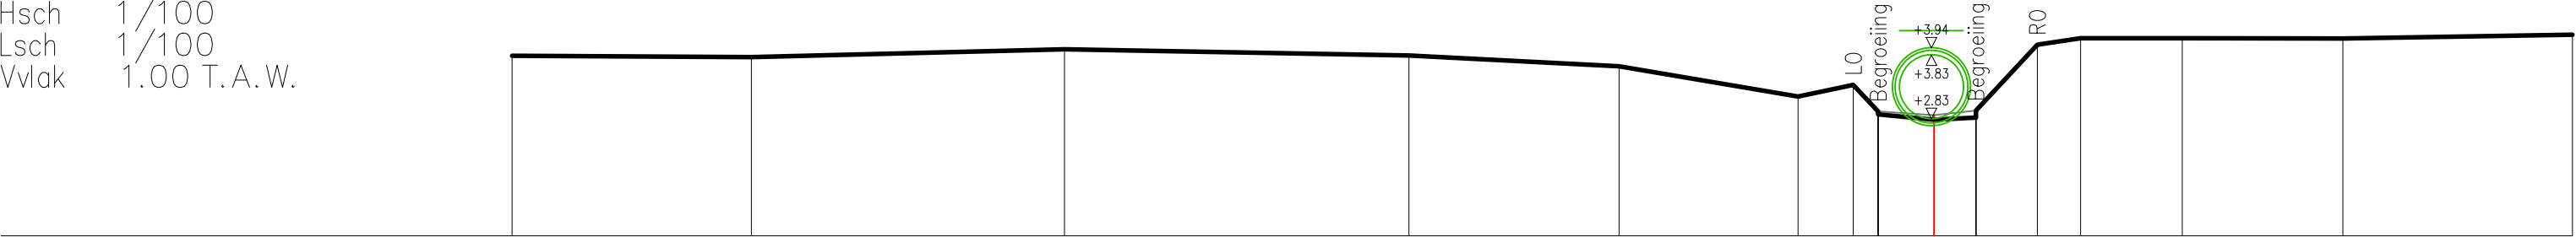

BEST. HOOGTE	3.82	3.80	3.92	3.82	3.66	3.18	3.37	2.95	2.90	2.82	2.85	2.96	4.00	4.10	4.10	4.09	4.15
SLIB								2.95	2.89	2.96							
KUMULAFSTAND	-22.26	-18.52	-13.61	-8.22	-4.93	-2.13	-1.26	-0.87	0.00	0.66	1.62	2.30	3.89	6.40	10.00		
TUSSENAFSTAND		3.75	4.90	5.39	3.29	2.80	0.87	0.39	0.87	0.66	0.96	0.68	1.59	2.51	3.59		