

# DIGITALE ATLAS

van de gerangschikte en onbevaarbare waterlopen  
en grachten van algemeen belang

Provincie Antwerpen  
Departement Leefmilieu - Dienst Integraal Waterbeleid  
Koningin Elisabethlei 22  
2018 Antwerpen

T 03 240 64 61

[diw@provincieantwerpen.be](mailto:diw@provincieantwerpen.be)  
[www.provincieantwerpen.be](http://www.provincieantwerpen.be)

Afwateringsgracht


A.S.01.2  
3251

Dwarsprofiel\_274

OPGEMETEN IN: 2004

## DWARSPROFIEL 274

Km 2536.35m  
Hsch 1/100  
Lsch 1/100  
Vvlak 1.00 T.A.W.

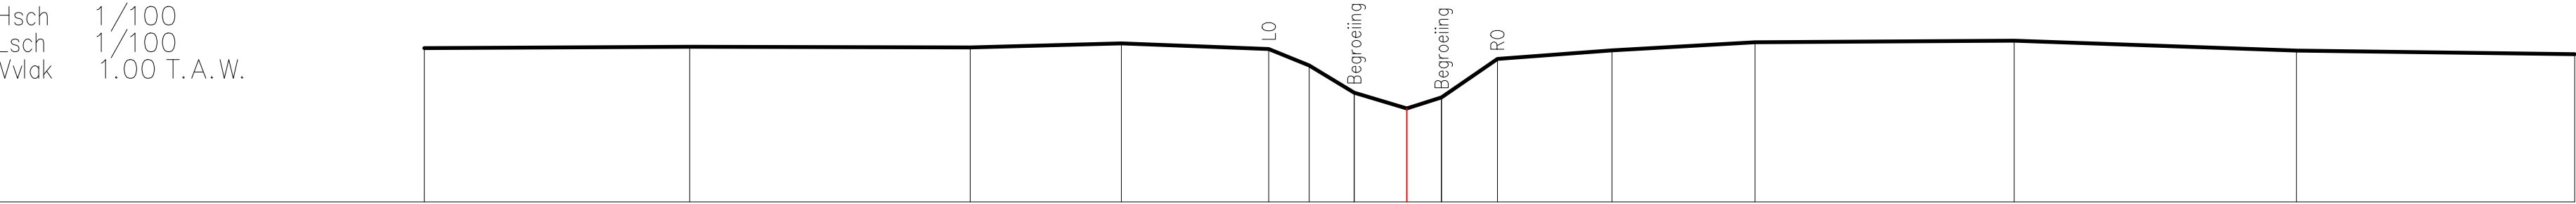

|               |           |        |       |       |       |       |       |      |      |      |      |      |       |       |       |
|---------------|-----------|--------|-------|-------|-------|-------|-------|------|------|------|------|------|-------|-------|-------|
| BEST. HOOGTE  | 3.89      | 3.92   | 3.90  | 3.98  | 3.87  | 3.56  | 3.05  | 2.76 | 2.97 | 3.69 | 3.85 | 4.00 | 4.03  | 3.84  | 3.78  |
| SLIB          | geen slib |        |       |       |       |       |       |      |      |      |      |      |       |       |       |
| KUMULAFSTAND  | -18.49    | -13.50 | -8.21 | -5.37 | -2.60 | -1.84 | -0.99 | 0.00 | 0.65 | 1.71 | 3.86 | 6.56 | 11.43 | 16.74 | 21.98 |
| TUSSENAFSTAND |           | 4.99   | 5.28  | 2.84  | 2.77  | 0.76  | 0.85  | 0.99 | 0.65 | 1.05 | 2.16 | 2.70 | 4.87  | 5.31  | 5.24  |