



Provincie
Antwerpen

DIGITALE ATLAS

van de gerangschikte en onbevaarbare waterlopen
en grachten van algemeen belang

Provincie Antwerpen
Departement Leefmilieu - Dienst Integraal Waterbeleid
Koningin Elisabethlei 22
2018 Antwerpen

T 03 240 64 61

diw@provincieantwerpen.be
www.provincieantwerpen.be

Afwateringsgracht


A.S.01.2
3251

Dwarsprofiel_275

OPGEMETEN IN: 2004

DWARSPROFIEL 275

Km 2585.01m
Hsch 1/100
Lsch 1/100
Vvlak 1.00 T.A.W.

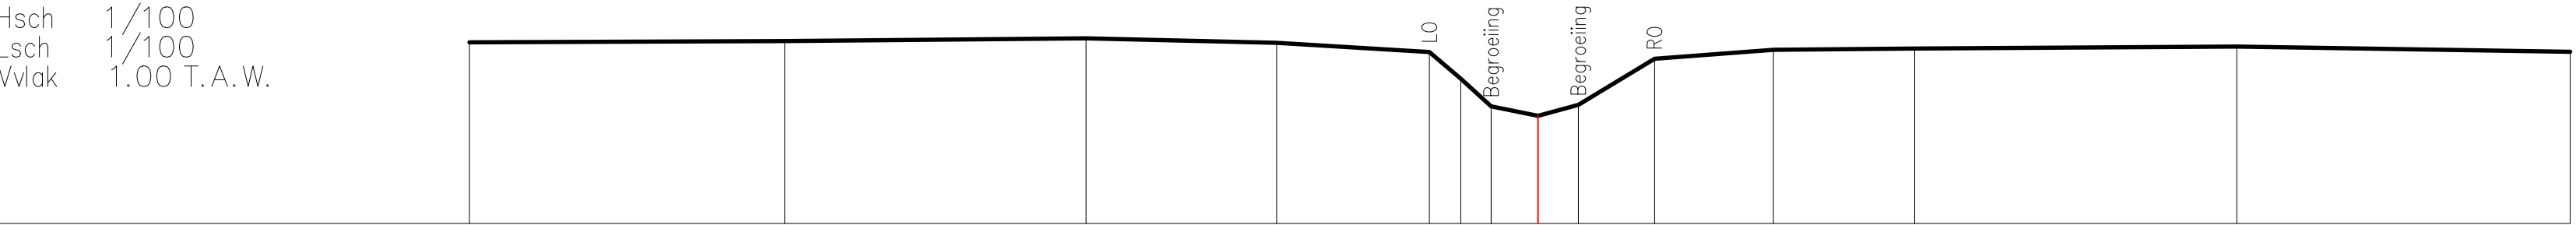

BEST. HOOGTE	4.07	4.10	4.14	4.07	3.91	3.46	2.99	2.83	3.02	3.80	3.95	3.97	4.00	3.92
SLIB	geen slib													
KUMULAFSTAND	-18.16	-12.80	-7.68	-4.44	-1.85	-1.31	-0.80	0.00	0.68	1.98	4.00	6.40	11.88	17.54
TUSSENAFSTAND		5.35	5.12	3.24	2.59	0.53	0.52	0.80	0.68	1.29	2.02	2.40	5.47	5.66