



Provincie
Antwerpen

DIGITALE ATLAS

van de gerangschikte en onbevaarbare waterlopen
en grachten van algemeen belang

Provincie Antwerpen
Departement Leefmilieu - Dienst Integraal Waterbeleid
Koningin Elisabethlei 22
2018 Antwerpen

T 03 240 64 61

diw@provincieantwerpen.be
www.provincieantwerpen.be

Afwateringsgracht


A.S.01.2
3251

Dwarsprofiel_276

OPGEMETEN IN: 2004

DWARSPROFIEL 276

Km 2621.77m
Hsch 1/100
Lsch 1/100
Vvlak 2.00 T.A.W.

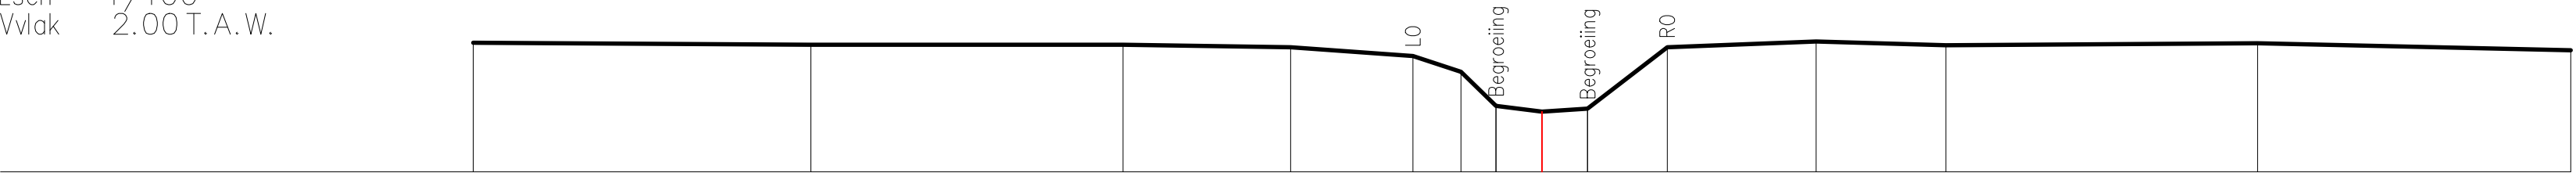

BEST. HOOGTE	4.18	4.15	4.15	4.11	3.96	3.69	3.11	3.02	3.07	4.11	4.20	4.14	4.17	4.05
SLIB	geen slib													
KUMULAFSTAND	-18.09	-12.38	-7.09	-4.26	-2.19	-1.37	-0.78	0.00	0.77	2.12	4.64	6.84	12.11	17.41
TUSSENAFSTAND		5.72	5.29	2.84	2.07	0.82	0.59	0.78	0.77	1.35	2.52	2.20	5.27	5.30