



Provincie
Antwerpen

DIGITALE ATLAS

van de gerangschikte en onbevaarbare waterlopen
en grachten van algemeen belang

Provincie Antwerpen
Departement Leefmilieu - Dienst Integraal Waterbeleid
Koningin Elisabethlei 22
2018 Antwerpen

T 03 240 64 61

diw@provincieantwerpen.be
www.provincieantwerpen.be

Afwateringsgracht


A.S.01.2
3251

Dwarsprofiel_277

OPGEMETEN IN: 2004

DWARSPROFIEL 277

Km 2675.31m
Hsch 1/100
Lsch 1/100
Vvlak 1.00 T.A.W.

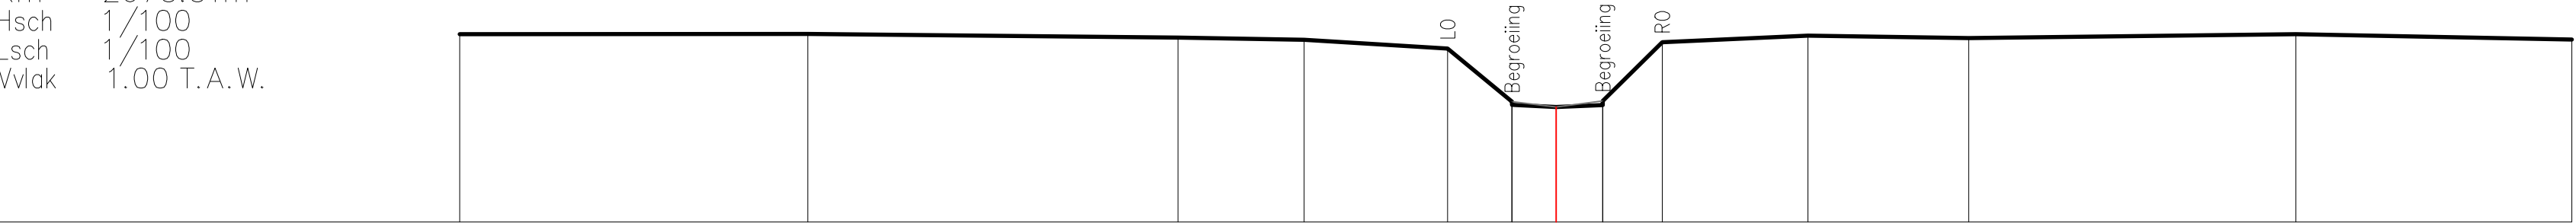

BEST. HOOGTE	4.26	4.27	4.20	4.16	4.01	3.09	3.04	3.00	3.03	3.10	4.12	4.24	4.20	4.26	4.17
SLIB						3.09	3.04	3.00	3.10						
KUMULAFSTAND	-19.02	-12.98	-6.56	-4.37	-1.88	-0.77	0.00	0.81	1.84	4.37	7.16	12.83	17.62		
TUSSENAFSTAND		6.04	6.42	2.19	2.49	1.12	0.77	0.81	1.03	2.53	2.79	5.68	4.79		