



DIGITALE ATLAS

van de gerangschikte en onbevaarbare waterlopen
en grachten van algemeen belang

Provincie Antwerpen
Departement Leefmilieu - Dienst Integraal Waterbeleid
Koningin Elisabethlei 22
2018 Antwerpen

T 03 240 64 61

diw@provincieantwerpen.be
www.provincieantwerpen.be

Afwateringsgracht

A.S.01.2
3251


Dwarsprofiel_278

OPGEMETEN IN: 2004

KUNSTWERK 210

DWARSPROFIEL 278

Km 2719.41m
Hsch 1/100
Lsch 1/100
Vvlck 1.00 T.A.W.

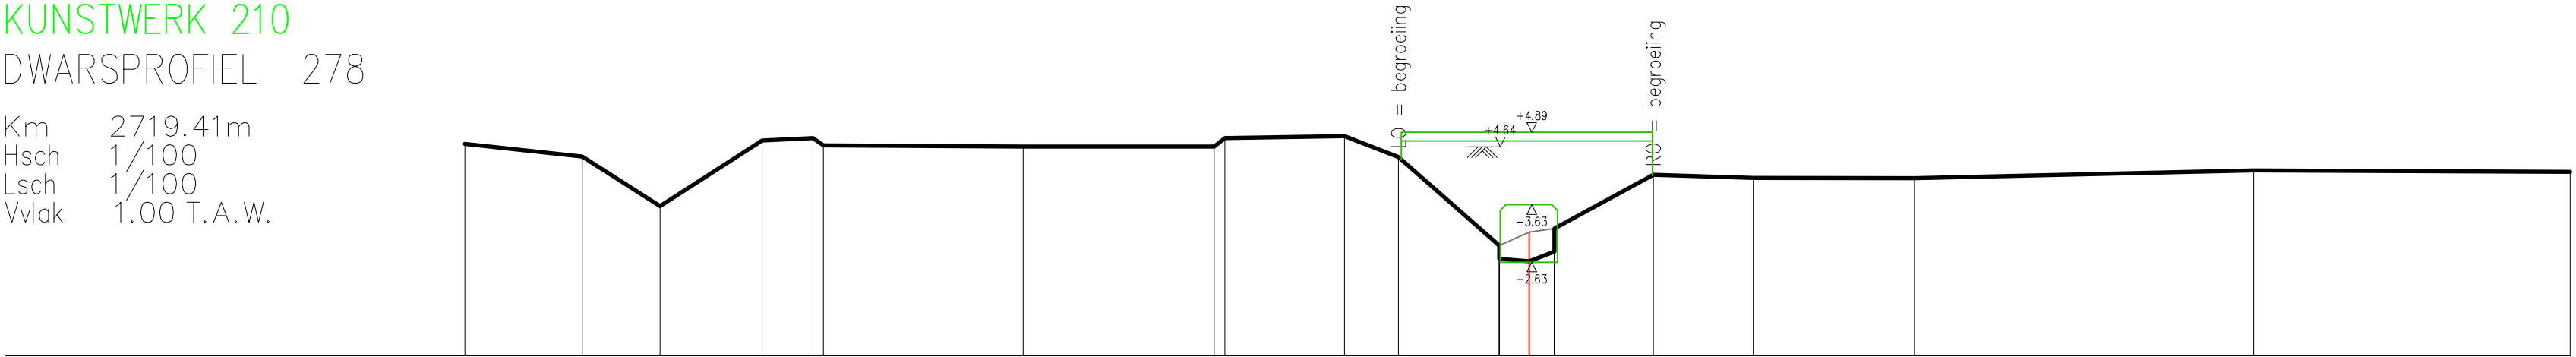

BEST. HOOGTE	4.69	4.47	3.61	4.75	4.79	4.67	4.64	4.64	4.79	4.83	4.46	2.92	2.69	2.65	2.82	3.22	4.15	4.10	4.09	4.23	4.21
SLIB												2.92	2.69	2.65	2.82	3.22					
KUMULAFSTAND	-18.53	-16.49	-15.13	-13.36	-12.47	-12.29	-8.81	-5.49	-5.30	-3.21	-2.27	-0.52	0.00	0.44	0.44	2.16	3.90	6.71	12.62	18.13	
TUSSENAFSTAND		2.04	1.36	1.78	0.89	0.18	3.48	3.33	0.19	2.08	0.94	1.76	0.52	0.44	1.72	1.74	2.81	5.91	5.51		