



Provincie
Antwerpen

DIGITALE ATLAS

van de gerangschikte en onbevaarbare waterlopen
en grachten van algemeen belang

Provincie Antwerpen
Departement Leefmilieu - Dienst Integraal Waterbeleid
Koningin Elisabethlei 22
2018 Antwerpen

T 03 240 64 61

diw@provincieantwerpen.be
www.provincieantwerpen.be

Afwateringsgracht

A.S.01.2
3251


Dwarsprofiel_279

OPGEMETEN IN: 2004

KUNSTWERK 210

DWARSPROFIEL 279

Km 2744.46m
Hsch 1/100
Lsch 1/100
Vvlak 1.00 T.A.W.

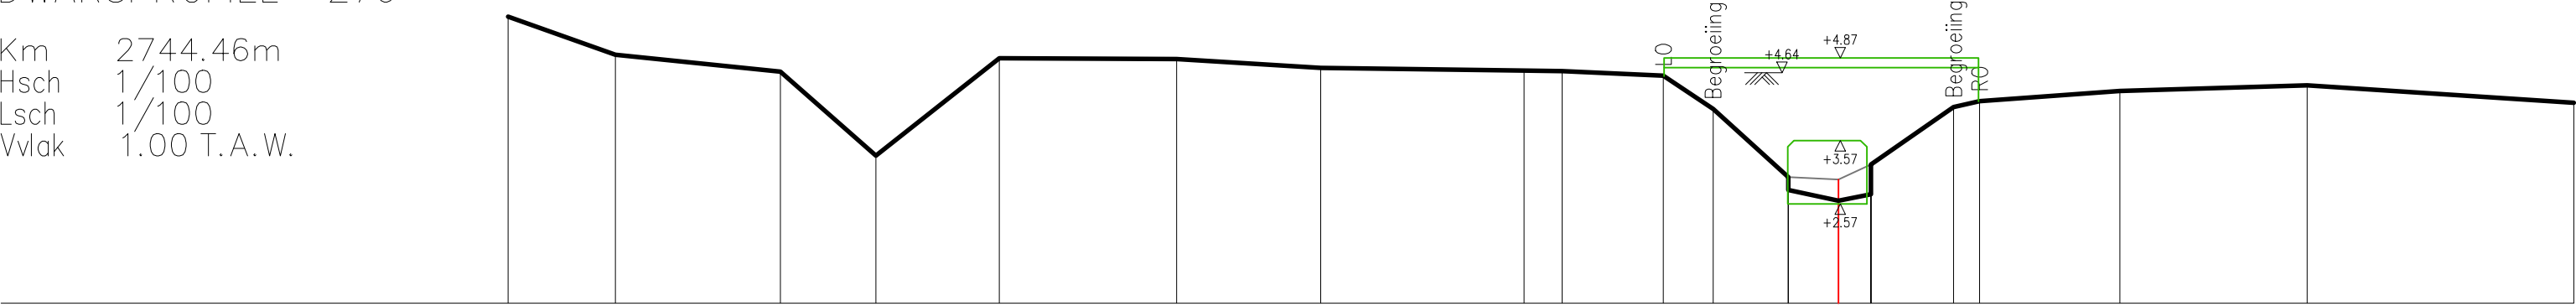

BEST. HOOGTE	5.52	4.92	4.65	3.33	4.86	4.85	4.71	4.67	4.66	4.59	4.07	2.99	2.79	2.62	2.72	3.19	4.09	4.19	4.35	4.44	4.16
SLIB	-20.99	-19.30	-16.70	-15.19	-13.24	-10.44	-8.17	-4.96	-4.36	-2.76	-1.98	-0.79	2.99	2.95	3.19		1.82	2.23	4.44	7.40	11.60
KUMULAFSTAND																					
TUSSENAFSTAND		1.70	2.60	1.51	1.95	2.80	2.27	3.21	0.60	1.60	0.79	1.19	0.79	0.51	1.31	0.41	2.21	2.96	4.20		