



Provincie
Antwerpen

DIGITALE ATLAS

van de gerangschikte en onbevaarbare waterlopen
en grachten van algemeen belang

Provincie Antwerpen
Departement Leefmilieu - Dienst Integraal Waterbeleid
Koningin Elisabethlei 22
2018 Antwerpen

T 03 240 64 61

diw@provincieantwerpen.be
www.provincieantwerpen.be

Afwateringsgracht


A.S.01.2
3251

Dwarsprofiel_280

OPGEMETEN IN: 2004

KUNSTWERK 220
DWARSPROFIEL 280

Km 2756,35m
Hsch 1/100
Lsch 1/100
Vvlak 1.00 T.A.W.

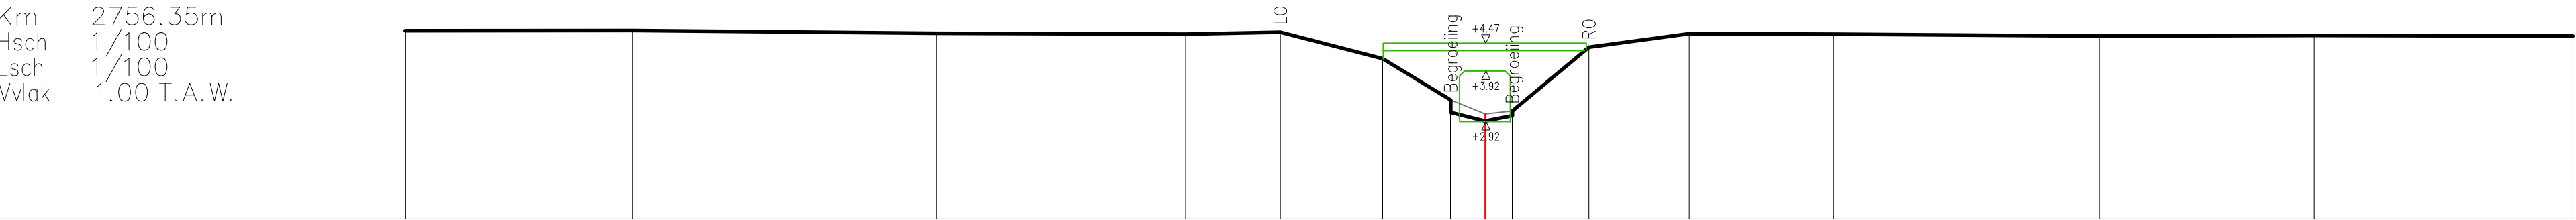

BEST. HOOGTE	4.71	4.72	4.66	4.65	4.68	4.16	3.34	3.10	2.93	3.04	3.13	4.39	4.65	4.65	4.61	4.62	4.61
SLIB							3.34	3.07	3.13								
KUMULAFSTAND	-21.28	-16.80	-10.81	-5.90	-4.04	-2.02	-0.68	0.00	0.54	2.04	4.02	6.87	12.10	16.34	21.43		
TUSSENAFSTAND		4.48	5.99	4.91	1.87	2.01	1.34	0.68	0.54	1.51	1.98	2.85	5.24	4.24	5.10		