



Provincie
Antwerpen

DIGITALE ATLAS

van de gerangschikte en onbevaarbare waterlopen
en grachten van algemeen belang

Provincie Antwerpen
Departement Leefmilieu - Dienst Integraal Waterbeleid
Koningin Elisabethlei 22
2018 Antwerpen

T 03 240 64 61

diw@provincieantwerpen.be
www.provincieantwerpen.be

Afwateringsgracht


A.S.01.2
3251

Dwarsprofiel_281

OPGEMETEN IN: 2004

KUNSTWERK 220
DWARSPROFIEL 281

Km 2835.44m
Hsch 1/100
Lsch 1/100
Vvlak 2.00 T.A.W.

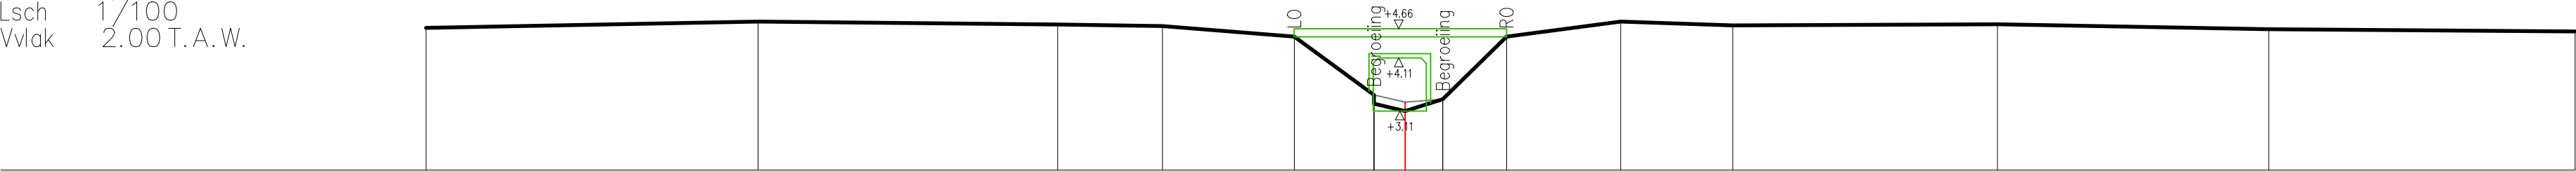

BEST. HOOGTE	4.68	4.80	4.75	4.72	4.52	3.42	3.42	3.42	3.42	4.52	4.80	4.73	4.75	4.66	4.62
SLIB						3.42	3.42	3.28	3.34						
KUMULAFSTAND	-18.43	-12.18	-6.54	-4.57	-2.09	-0.59	0.00	0.71	1.91	4.05	6.16	11.14	16.25	22.01	
TUSSENAFSTAND		6.25	5.64	1.97	2.48	1.50	0.59	0.71	1.20	2.15	2.11	4.98	5.11	5.77	