



Provincie
Antwerpen

DIGITALE ATLAS

van de gerangschikte en onbevaarbare waterlopen
en grachten van algemeen belang

Provincie Antwerpen
Departement Leefmilieu - Dienst Integraal Waterbeleid
Koningin Elisabethlei 22
2018 Antwerpen

T 03 240 64 61

diw@provincieantwerpen.be
www.provincieantwerpen.be

Afwateringsgracht


A.S.01.2
3251

Dwarsprofiel_282

OPGEMETEN IN: 2004

DWARSPROFIEL 282

Km 2885.47m
Hsch 1/100
Lsch 1/100
Vvlak 2.00 T.A.W.

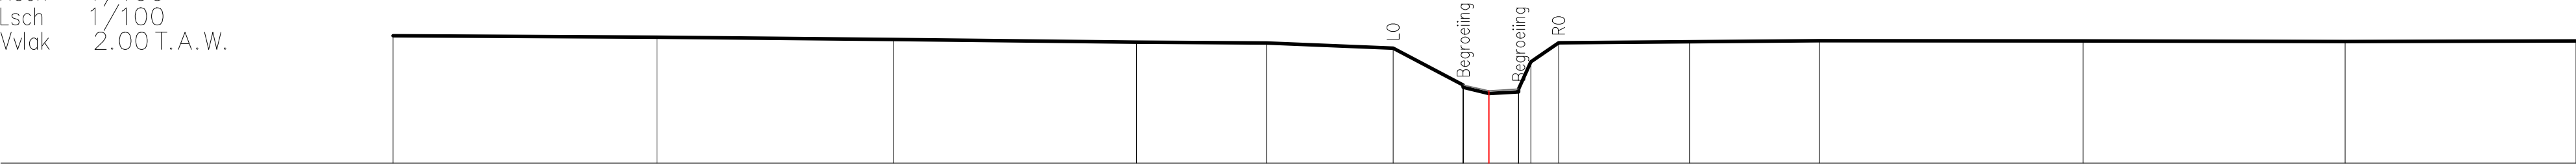

BEST. HOOGTE	4.61	4.58	4.53	4.47	4.46	4.35	3.60	3.55	3.42	3.46	4.07	4.46	4.48	4.50	4.49	4.50
SLIB							3.60	3.48	3.52							
KUMULAFSTAND	-22.34	-16.96	-12.14	-7.18	-4.54	-1.95	-0.52	0.00	0.61	0.85	1.42	4.09	6.74	12.11	17.45	22.16
TUSSENAFSTAND		5.38	4.82	4.96	2.65	2.58	1.43	0.52	0.61	0.25	0.57	2.67	2.65	5.37	5.34	4.71