



Provincie
Antwerpen

DIGITALE ATLAS

van de gerangschikte en onbevaarbare waterlopen
en grachten van algemeen belang

Provincie Antwerpen
Departement Leefmilieu - Dienst Integraal Waterbeleid
Koningin Elisabethlei 22
2018 Antwerpen

T 03 240 64 61

diw@provincieantwerpen.be
www.provincieantwerpen.be

Afwateringsgracht


A.S.01.2
3251

Dwarsprofiel_283

OPGEMETEN IN: 2004

DWARSPROFIEL 283

Km 2931.03m
Hsch 1/100
Lsch 1/100
Vvlak 2.00 T.A.W.

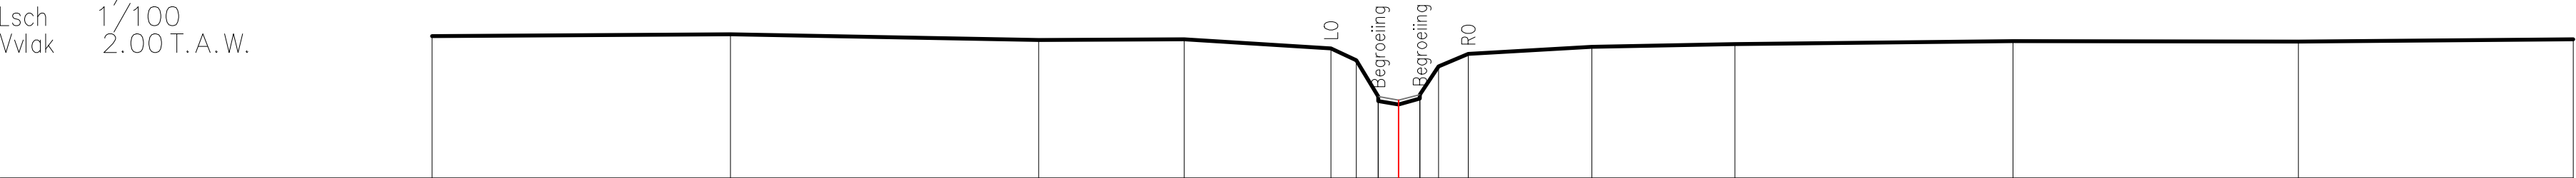

BEST. HOOGTE	4.63	4.67	4.56	4.57	4.40	4.18	3.51	3.44	3.47	4.07	4.30	4.43	4.48	4.54	4.53	4.57
SLIB							3.51	3.44	3.54							
KUMULAFSTAND	-17.91	-12.38	-6.67	-3.97	-1.25	-0.78	-0.38	0.00	0.39	0.74	1.29	3.58	6.23	11.38	16.67	21.76
TUSSENAFSTAND		5.53	5.71	2.70	2.72	0.47	0.40	0.38	0.35	0.55	2.29	2.65	5.15	5.29	5.09	