



Provincie
Antwerpen

DIGITALE ATLAS

van de gerangschikte en onbevaarbare waterlopen
en grachten van algemeen belang

Provincie Antwerpen
Departement Leefmilieu - Dienst Integraal Waterbeleid
Koningin Elisabethlei 22
2018 Antwerpen

T 03 240 64 61

diw@provincieantwerpen.be
www.provincieantwerpen.be

Afwateringsgracht


A.S.01.2
3251

Dwarsprofiel_284

OPGEMETEN IN: 2004

DWARSPROFIEL 284

Km 2969.96m
Hsch 1/100
Lsch 1/100
Vvlak 2.00 T.A.W.

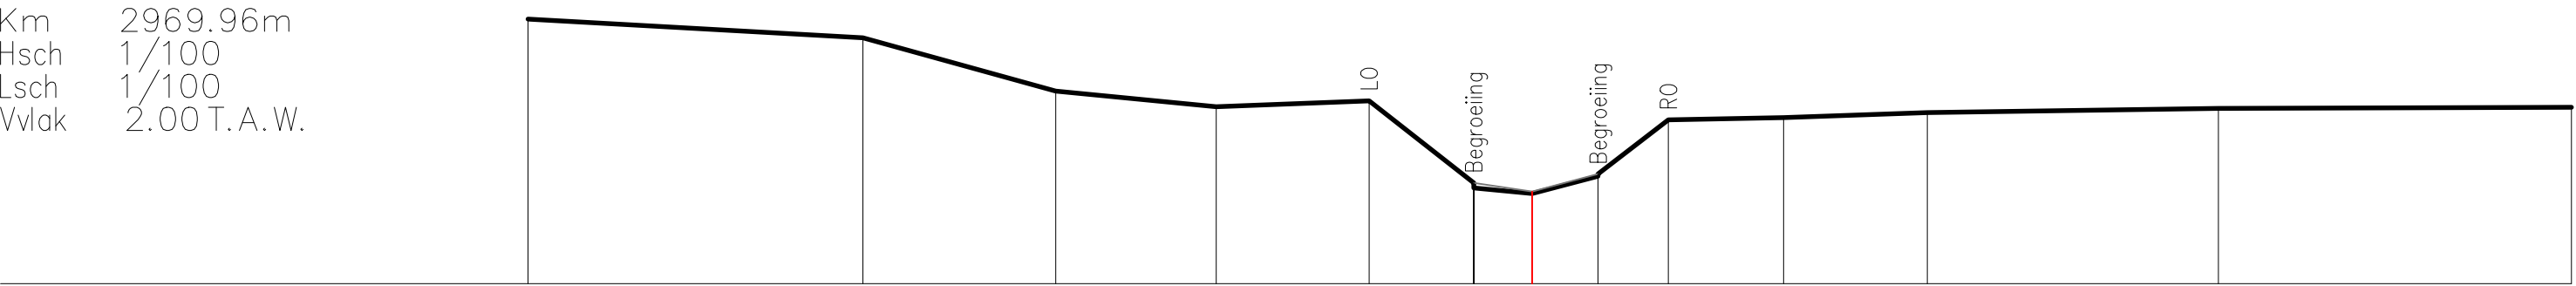

BEST. HOOGTE	6.01		5.73		4.92		4.68		4.77		3.53	3.45	3.37	3.63	3.66	4.49		4.52		4.60		4.66		4.67
SLIB											3.53	3.40	3.36											
KUMULAFSTAND	-15.23		-10.15		-7.23		-4.79		-2.47		-0.89	0.00	1.00	2.07		3.81		5.99		10.41				15.76
TUSSENAFSTAND		5.08		2.92		2.44		2.32		1.59	0.89	1.00	1.07	1.75		2.18		4.41				5.36		