



Provincie
Antwerpen

DIGITALE ATLAS

van de gerangschikte en onbevaarbare waterlopen
en grachten van algemeen belang

Provincie Antwerpen
Departement Leefmilieu - Dienst Integraal Waterbeleid
Koningin Elisabethlei 22
2018 Antwerpen

T 03 240 64 61

diw@provincieantwerpen.be
www.provincieantwerpen.be

Afwateringsgracht


A.S.01.2
3251

Dwarsprofiel_285

OPGEMETEN IN: 2004

DWARSPROFIEL 285

Km 3047,73m
Hsch 1/100
Lsch 1/100
Vvlak 2.00 T.A.W.

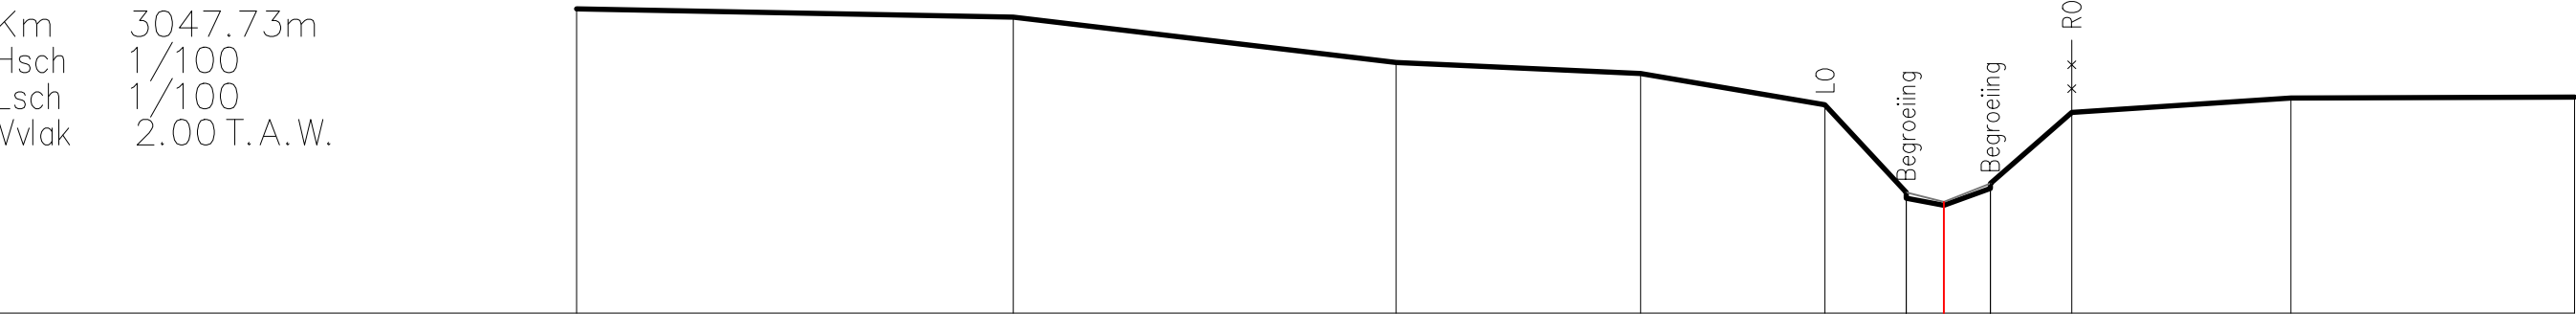

BEST. HOOGTE	6.21	6.09	5.47	5.31	4.88	3.67	3.59	3.49	3.72	3.79	4.77	4.97	4.98
SLIB						3.67	3.54	3.79					
KUMULAFSTAND	-18.92	-12.87	-7.58	-4.20	-1.65	-0.52	0.00	0.64	1.77	4.80	8.72		
TUSSENAFSTAND		6.04	5.30	3.38	2.55	1.12	0.52	0.64	1.13	3.03	3.93		