



Provincie
Antwerpen

DIGITALE ATLAS

van de gerangschikte en onbevaarbare waterlopen
en grachten van algemeen belang

Provincie Antwerpen
Departement Leefmilieu - Dienst Integraal Waterbeleid
Koningin Elisabethlei 22
2018 Antwerpen

T 03 240 64 61

diw@provincieantwerpen.be
www.provincieantwerpen.be

Afwateringsgracht


A.S.01.2
3251

Dwarsprofiel_286

OPGEMETEN IN: 2004

DWARSPROFIEL 286

Km 3121.85m
Hsch 1/100
Lsch 1/100
Vvlak 2.00 T.A.W.

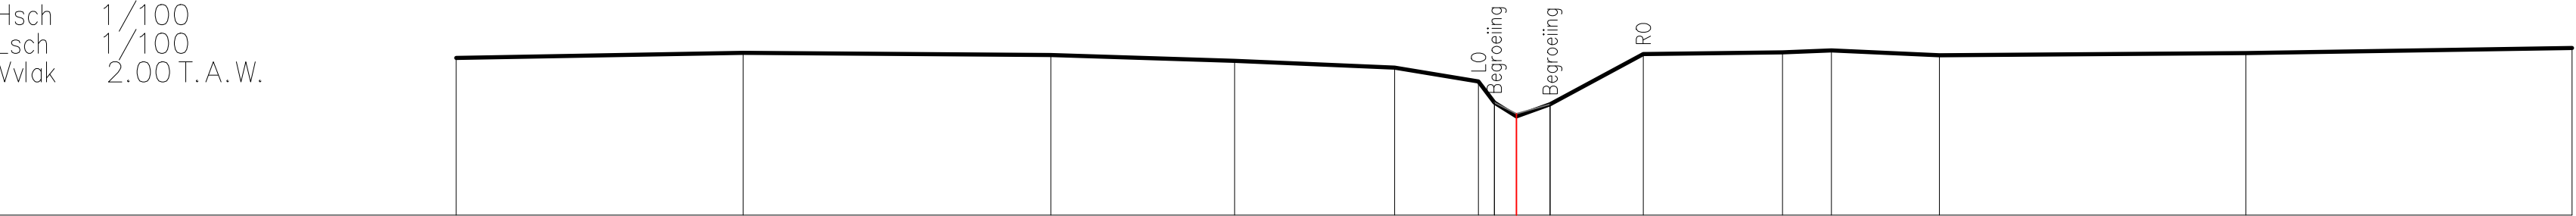

BEST. HOOGTE	4.74	4.83	4.79	4.69	4.58	4.34	3.96	3.73	3.94	4.81	4.84	4.87	4.79	4.83	4.92
SLIB							3.96	3.77	3.94						
KUMULAFSTAND	-18.54	-13.52	-8.14	-4.93	-2.13	-0.66	-0.39	0.00	0.59	2.22	4.65	5.51	7.39	12.75	18.46
TUSSENAFSTAND		5.02	5.38	3.21	2.80	1.46	0.25	0.59	1.63	2.43	0.86	1.88	5.36	5.70	