



Provincie
Antwerpen

DIGITALE ATLAS

van de gerangschikte en onbevaarbare waterlopen
en grachten van algemeen belang

Provincie Antwerpen
Departement Leefmilieu - Dienst Integraal Waterbeleid
Koningin Elisabethlei 22
2018 Antwerpen

T 03 240 64 61

diw@provincieantwerpen.be
www.provincieantwerpen.be

Afwateringsgracht


A.S.01.2
3251

Dwarsprofiel_287

OPGEMETEN IN: 2004

DWARSPROFIEL 287

Km 3166.36m
Hsch 1/100
Lsch 1/100
Vvlak 2.00 T.A.W.

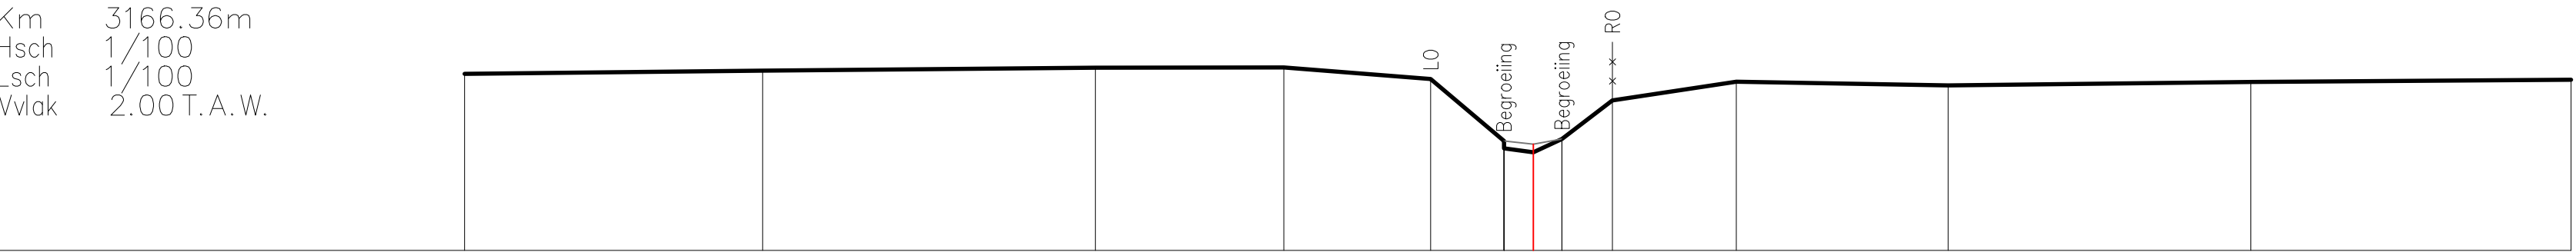

BEST. HOOGTE	5.04	5.09	5.14	5.15	4.95	3.88	3.83	3.69	3.92	4.58	4.90	4.84	4.90	4.94
SLIB						3.88	3.83	3.69	3.92					
KUMULAFSTAND	-18.37	-13.24	-7.53	-4.29	-1.76	-0.50	0.00	0.49	1.36	3.49	7.13	12.34	17.84	
TUSSENAFSTAND		5.12	5.72	3.24	2.52	1.26	0.49	0.87	2.13	3.64	5.20	5.50		