



Provincie
Antwerpen

DIGITALE ATLAS

van de gerangschikte en onbevaarbare waterlopen
en grachten van algemeen belang

Provincie Antwerpen
Departement Leefmilieu - Dienst Integraal Waterbeleid
Koningin Elisabethlei 22
2018 Antwerpen

T 03 240 64 61

diw@provincieantwerpen.be
www.provincieantwerpen.be

Afwateringsgracht


A.S.01.2
3251

Dwarsprofiel_288

OPGEMETEN IN: 2004

DWARSPROFIEL 288

Km 3212.79m
Hsch 1/100
Lsch 1/100
Vvlak 2.00 T.A.W.

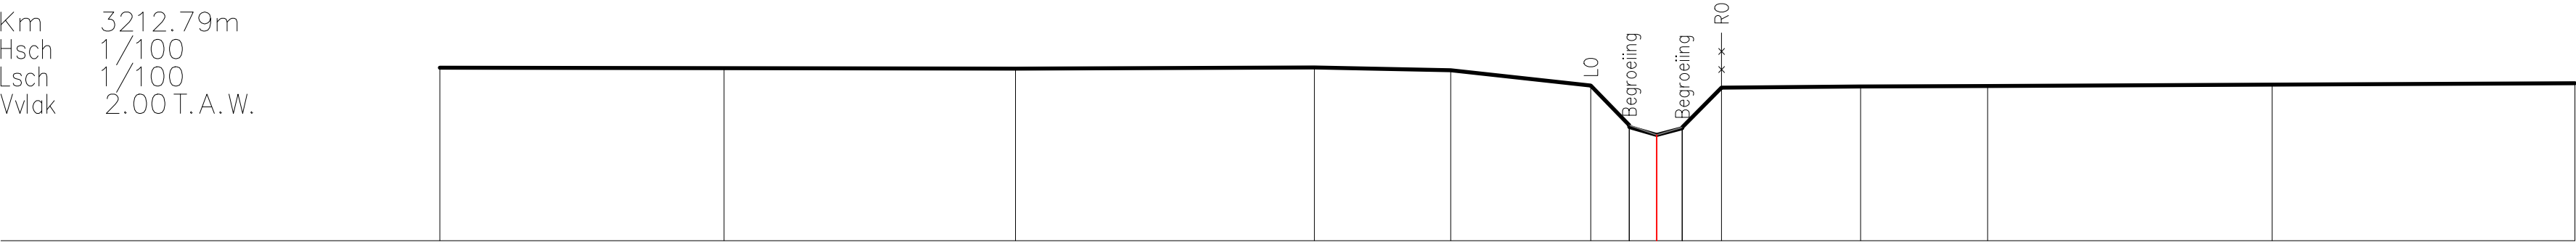

BEST. HOOGTE	5.16	5.15	5.14	5.16	5.11	4.83	4.11	4.08	4.06	4.07	4.79	4.82	4.82	4.85	4.88
SLIB							4.11	3.93	4.07						
KUMULAFSTAND	-22.18	-17.00	-11.69	-6.24	-3.76	-1.20	-0.50	0.00	0.47	1.18	3.72	6.03		11.22	16.74
TUSSENAFSTAND		5.18	5.32	5.45	2.48	2.56	0.70	0.50	0.47	0.72	2.54	2.31	5.19	5.52	