



Provincie
Antwerpen

DIGITALE ATLAS

van de gerangschikte en onbevaarbare waterlopen
en grachten van algemeen belang

Provincie Antwerpen
Departement Leefmilieu - Dienst Integraal Waterbeleid
Koningin Elisabethlei 22
2018 Antwerpen

T 03 240 64 61

diw@provincieantwerpen.be
www.provincieantwerpen.be

Afwateringsgracht


A.S.01.2
3251

Dwarsprofiel_289

OPGEMETEN IN: 2004

DWARSPROFIEL 289

Km 3263.35m
Hsch 1/100
Lsch 1/100
Vvlak 3.00 T.A.W.

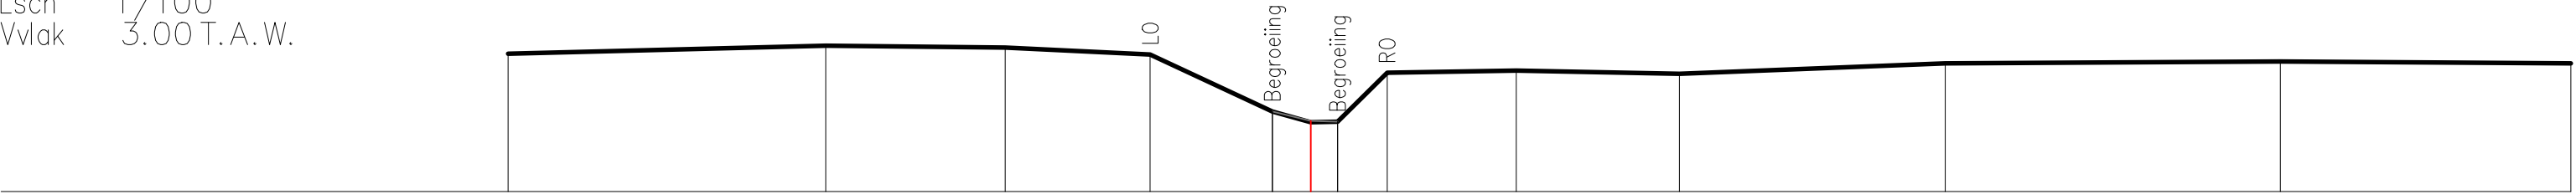

BEST. HOOGTE	5.18		5.31		5.28		5.17		4.27	4.10	4.11	4.88		4.91		4.86		5.03		5.06		5.03
SLIB									4.27	4.12	4.11											
KUMULAFSTAND	-12.67		-7.66		-4.82		-2.53		-0.61	0.00	0.42	1.20		3.24		5.82		10.01		15.30		19.88
TUSSENAFSTAND		5.01		2.83		2.29		1.93	0.61	0.42	0.78		2.04		2.57		4.19		5.29		4.58	