



Provincie
Antwerpen

DIGITALE ATLAS

van de gerangschikte en onbevaarbare waterlopen
en grachten van algemeen belang

Provincie Antwerpen
Departement Leefmilieu - Dienst Integraal Waterbeleid
Koningin Elisabethlei 22
2018 Antwerpen

T 03 240 64 61

diw@provincieantwerpen.be
www.provincieantwerpen.be

Afwateringsgracht


A.S.01.2
3251

Dwarsprofiel_290

OPGEMETEN IN: 2004

KUNSTWERK 230
DWARSPROFIEL 290

Km 3308.47m
Hsch 1/100
Lsch 1/100
Vvlak 3.00 T.A.W.

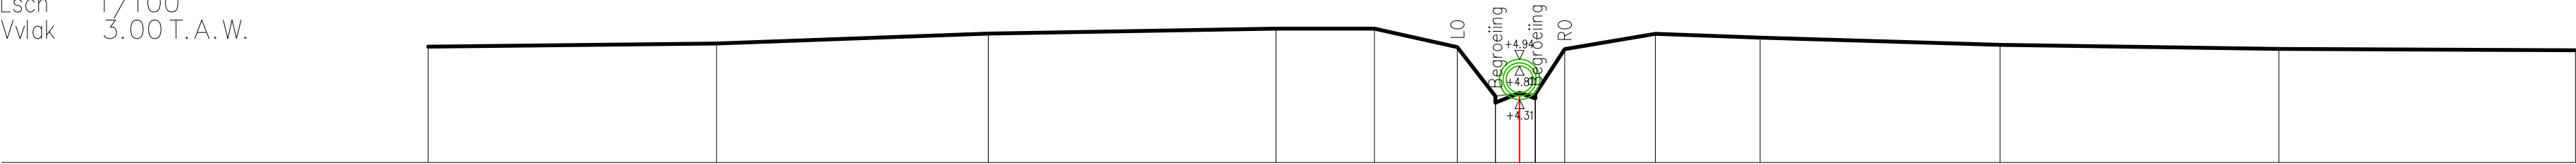

BEST. HOOGTE	5.18	5.24	5.42	5.52	5.52	5.17	4.24	4.24	4.20	4.28	5.13	5.41	5.35	5.21	5.13	5.11
SLIB							4.24	4.31	4.28							
KUMULAFSTAND	-20.47	-15.06	-9.97	-4.57	-2.72	-1.17	-0.45	0.00	0.30	0.85	2.55	4.52	9.01	14.24	19.81	
TUSSENAFSTAND		5.41	5.10	5.40	1.84	1.56	0.71	0.45	0.55	1.70	1.96	4.50	5.23	5.56		