



Provincie
Antwerpen

DIGITALE ATLAS

van de gerangschikte en onbevaarbare waterlopen
en grachten van algemeen belang

Provincie Antwerpen
Departement Leefmilieu - Dienst Integraal Waterbeleid
Koningin Elisabethlei 22
2018 Antwerpen

T 03 240 64 61

diw@provincieantwerpen.be
www.provincieantwerpen.be

Afwateringsgracht


A.S.01.2
3251

Dwarsprofiel_291

OPGEMETEN IN: 2004

KUNSTWERK 230
DWARSPROFIEL 291

Km 3313.76m
Hsch 1/100
Lsch 1/100
Vvlak 3.00 T.A.W.

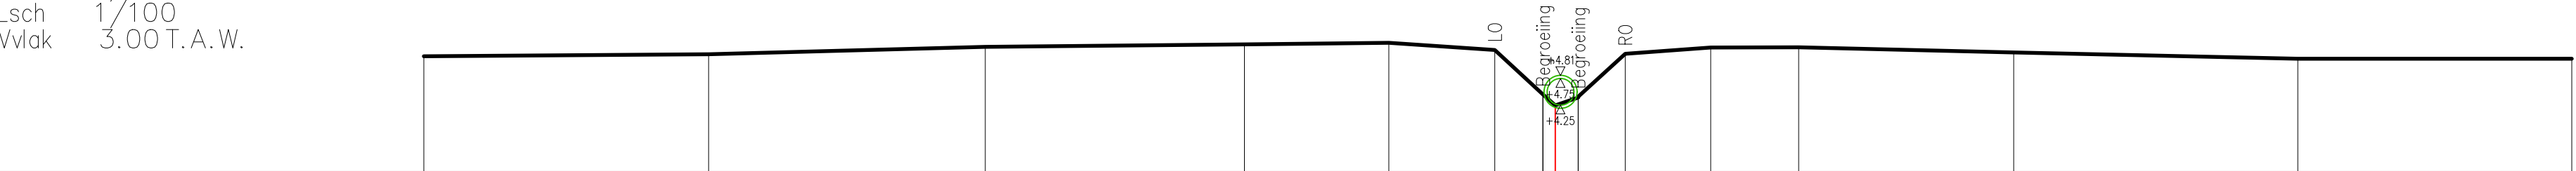

BEST. HOOGTE	5.17		5.21		5.35		5.40		5.43		5.29	4.45 4.45 4.24	4.39 4.41	5.22	5.33	5.34		5.24		5.12		5.12
SLIB												4.45 4.45 4.24	4.41									
KUMULAFSTAND	-21.29		-15.93		-10.73		-5.85		-3.13		-1.14	0.23 0.00	0.43	1.32	2.93	4.58		8.63		13.97		19.13
TUSSENAFSTAND		5.36		5.21		4.87		2.72		1.99	0.91	0.43	0.89	1.61	1.65	4.05		5.35		5.16		