



Provincie
Antwerpen

DIGITALE ATLAS

van de gerangschikte en onbevaarbare waterlopen
en grachten van algemeen belang

Provincie Antwerpen
Departement Leefmilieu - Dienst Integraal Waterbeleid
Koningin Elisabethlei 22
2018 Antwerpen

T 03 240 64 61

diw@provincieantwerpen.be
www.provincieantwerpen.be

Afwateringsgracht


A.S.01.2
3251

Dwarsprofiel_292

OPGEMETEN IN: 2004

DWARSPROFIEL 292

Km 3348.56m
Hsch 1/100
Lsch 1/100
Vvlak 3.00 T.A.W.

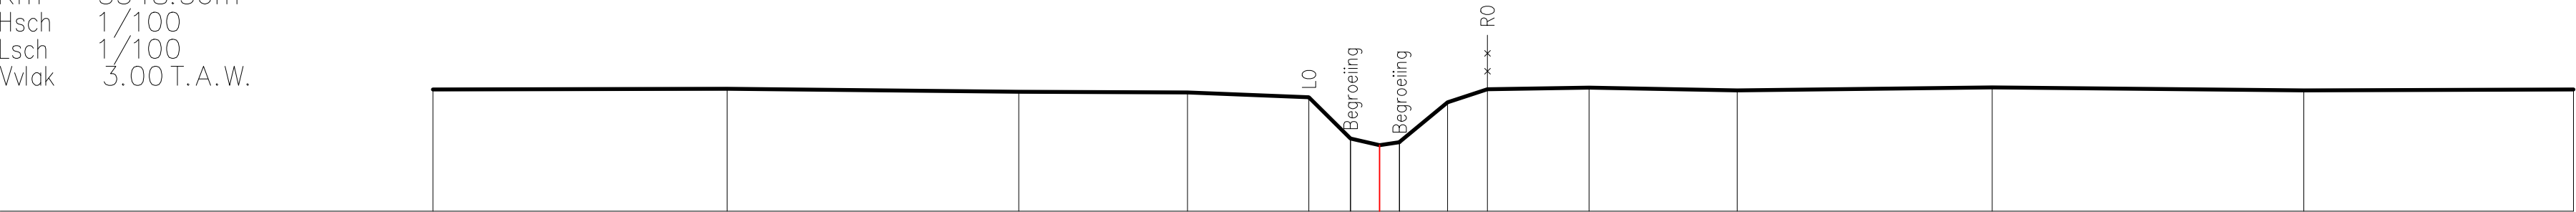

BEST. HOOGTE	5.25	5.26	5.20	5.20	5.10	4.34	4.22	4.26	5.01	5.25	5.28	5.23	5.29	5.23	5.25
SLIB	geen slib														
KUMULAFSTAND	-17.50	-12.06	-6.67	-3.55	-1.31	-0.54	0.00	0.37	1.26	1.99	3.87	6.61	11.33	17.09	22.08
TUSSENAFSTAND		5.44	5.39	3.12	2.25	0.77	0.54	0.37	0.89	0.74	1.88	2.74	4.72	5.76	4.99