



Provincie
Antwerpen

DIGITALE ATLAS

van de gerangschikte en onbevaarbare waterlopen
en grachten van algemeen belang

Provincie Antwerpen
Departement Leefmilieu - Dienst Integraal Waterbeleid
Koningin Elisabethlei 22
2018 Antwerpen

T 03 240 64 61

diw@provincieantwerpen.be
www.provincieantwerpen.be

Afwateringsgracht


A.S.01.2
3251

Dwarsprofiel_293

OPGEMETEN IN: 2004

DWARSPROFIEL 293

Km 3383.90m
Hsch 1/100
Lsch 1/100
Vvlak 3.00 T.A.W.

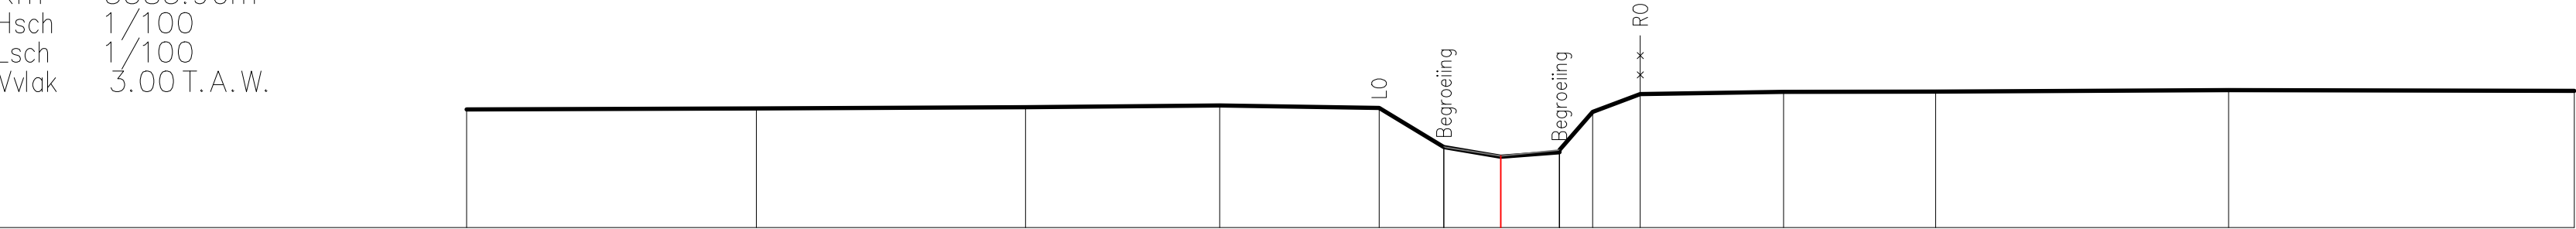

BEST. HOOGTE	5.02	5.03	5.06	5.09	5.04	4.38	4.21	4.29	4.32	4.98	5.28	5.32	5.32	5.35	5.34
SLIB						4.38	4.22	4.32							
KUMULAFSTAND	-17.68	-12.72	-8.12	-4.80	-2.08	-0.97	0.00	1.00	1.57	2.38	4.83	7.43	12.44	18.35	
TUSSENAFSTAND		4.96	4.60	3.32	2.72	1.11	0.97	1.00	0.57	0.81	2.45	2.60	5.01	5.91	