



Provincie
Antwerpen

DIGITALE ATLAS

van de gerangschikte en onbevaarbare waterlopen
en grachten van algemeen belang

Provincie Antwerpen
Departement Leefmilieu - Dienst Integraal Waterbeleid
Koningin Elisabethlei 22
2018 Antwerpen

T 03 240 64 61

diw@provincieantwerpen.be
www.provincieantwerpen.be

Afwateringsgracht


A.S.01.2
3251

Dwarsprofiel_294

OPGEMETEN IN: 2004

DWARSPROFIEL 294

Km 3432.91m
Hsch 1/100
Lsch 1/100
Vvlak 3.00 T.A.W.

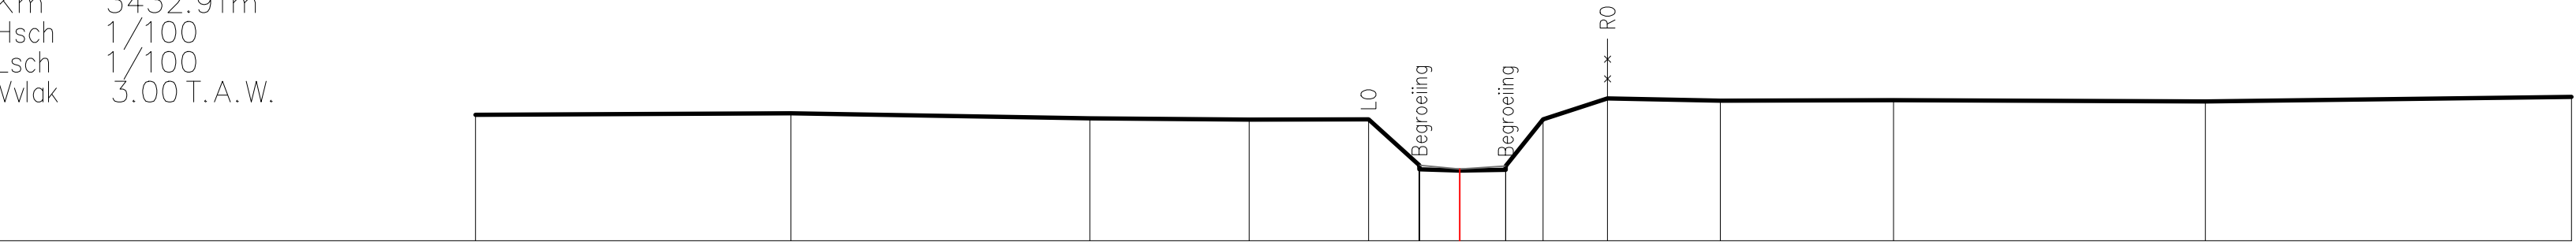

BEST. HOOGTE	5.11	5.14	5.05	5.03	5.03	4.26	4.20	4.18	4.19	4.25	5.04	5.39	5.35	5.36	5.34	5.41
SLIB						4.26	4.20	4.25								
KUMULAFSTAND	-16.50	-11.22	-6.20	-3.53	-1.53	-0.68	0.00	0.77	1.40	2.48	4.37	7.27	12.50	18.64		
TUSSENAFSTAND		5.29	5.01	2.67	2.00	0.85	0.68	0.77	0.63	1.08	1.89	2.91	5.23	6.14		