

DIGITALE ATLAS

van de gerangschikte en onbevaarbare waterlopen
en grachten van algemeen belang

Provincie Antwerpen
Departement Leefmilieu - Dienst Integraal Waterbeleid
Koningin Elisabethlei 22
2018 Antwerpen

T 03 240 64 61

diw@provincieantwerpen.be
www.provincieantwerpen.be

Dorpsbeek


A.S.01.13
3398

Dwarsprofiel_12

OPGEMETEN IN: 2004

DWARSPROFIEL 12

Km 0.00m
Hsch 1/100
Lsch 1/100
Vvlak -3.00 T.A.W.

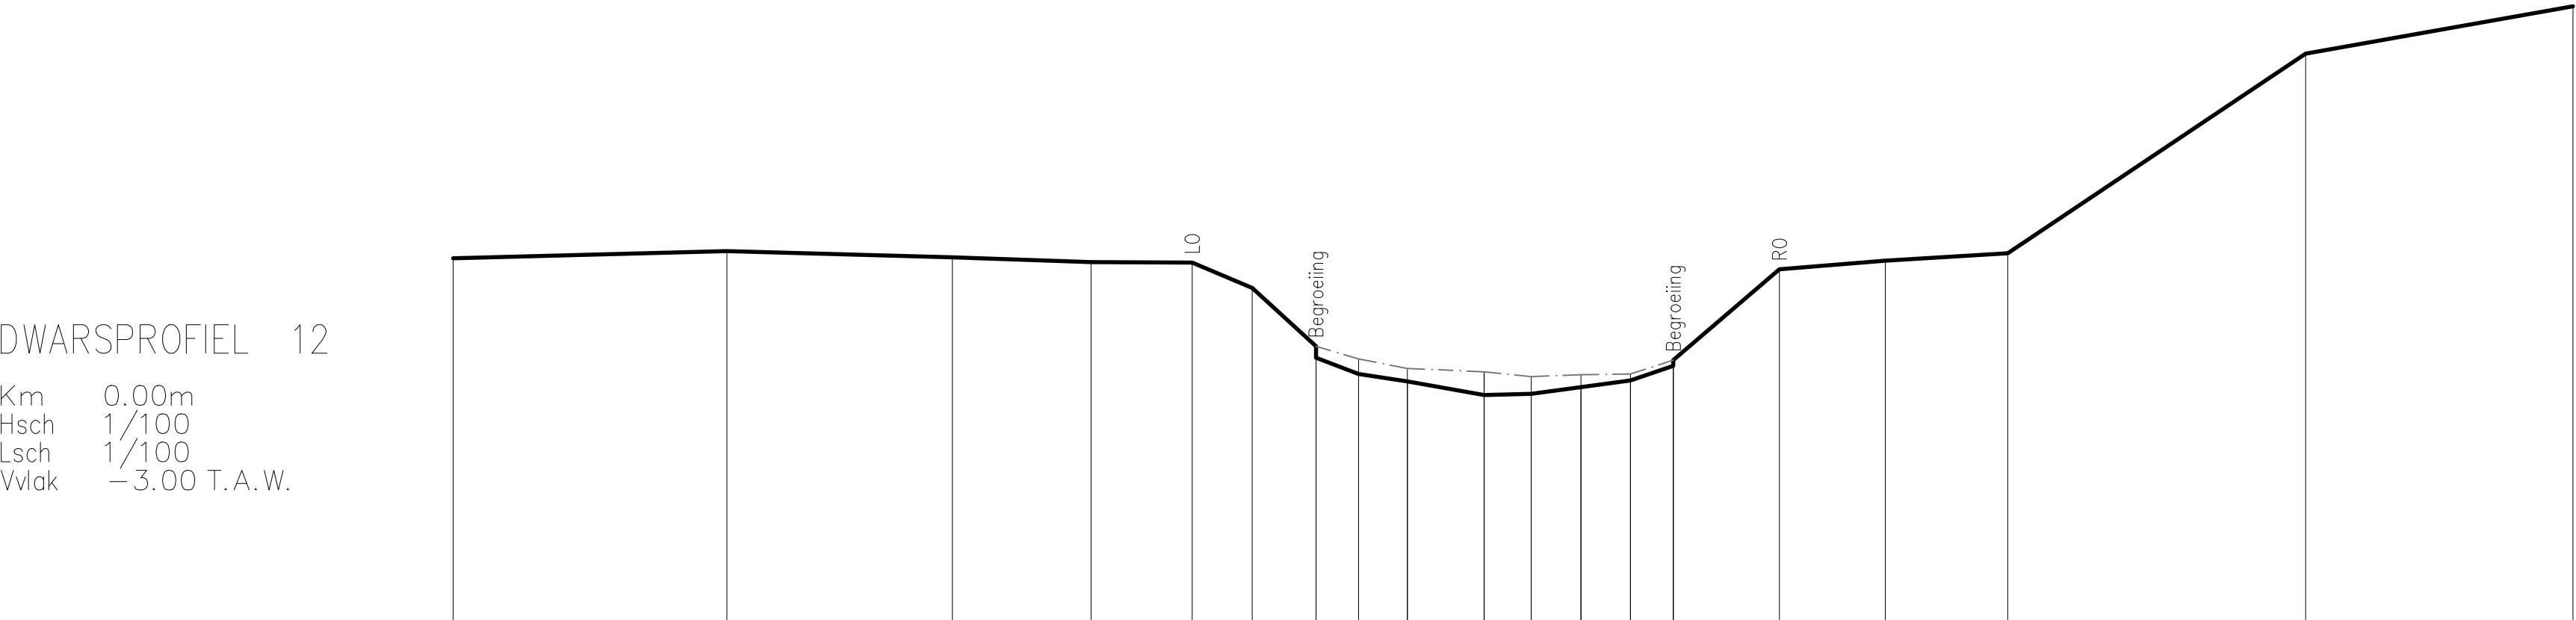

BEST. HOOGTE	3.43	3.55	3.44	3.36	3.35	2.91	1.87	1.67	1.38	1.25	1.01	1.03	1.15	1.27	1.53	1.63	3.24	3.39	3.52	7.05	7.89
SLIB							1.87	1.65	1.48		1.42	1.33	1.37	1.38	1.63						
KUMULAFSTAND	-18.25	-13.40	-9.41	-6.96	-5.17	-4.11	-2.98	-2.22	-1.36		0.00	0.83	1.72	2.59	3.35	5.23	7.11	9.27	14.55	19.28	
TUSSENAFSTAND		4.85	3.99	2.45	1.79	1.06	1.13	0.75	0.87	1.36	0.83	0.88	0.88	0.76	1.88	1.88	2.16	5.28	4.73		