

DIGITALE ATLAS

van de gerangschikte en onbevaarbare waterlopen
en grachten van algemeen belang

Provincie Antwerpen
Departement Leefmilieu - Dienst Integraal Waterbeleid
Koningin Elisabethlei 22
2018 Antwerpen

T 03 240 64 61

diw@provincieantwerpen.be
www.provincieantwerpen.be

Dorpsbeek


A.S.01.13
3398

Dwarsprofiel_03

OPGEMETEN IN: 2004

DWARSPROFIEL 3

Km 454.09m
Hsch 1/100
Lsch 1/100
Vvlak -3.00 T.A.W.

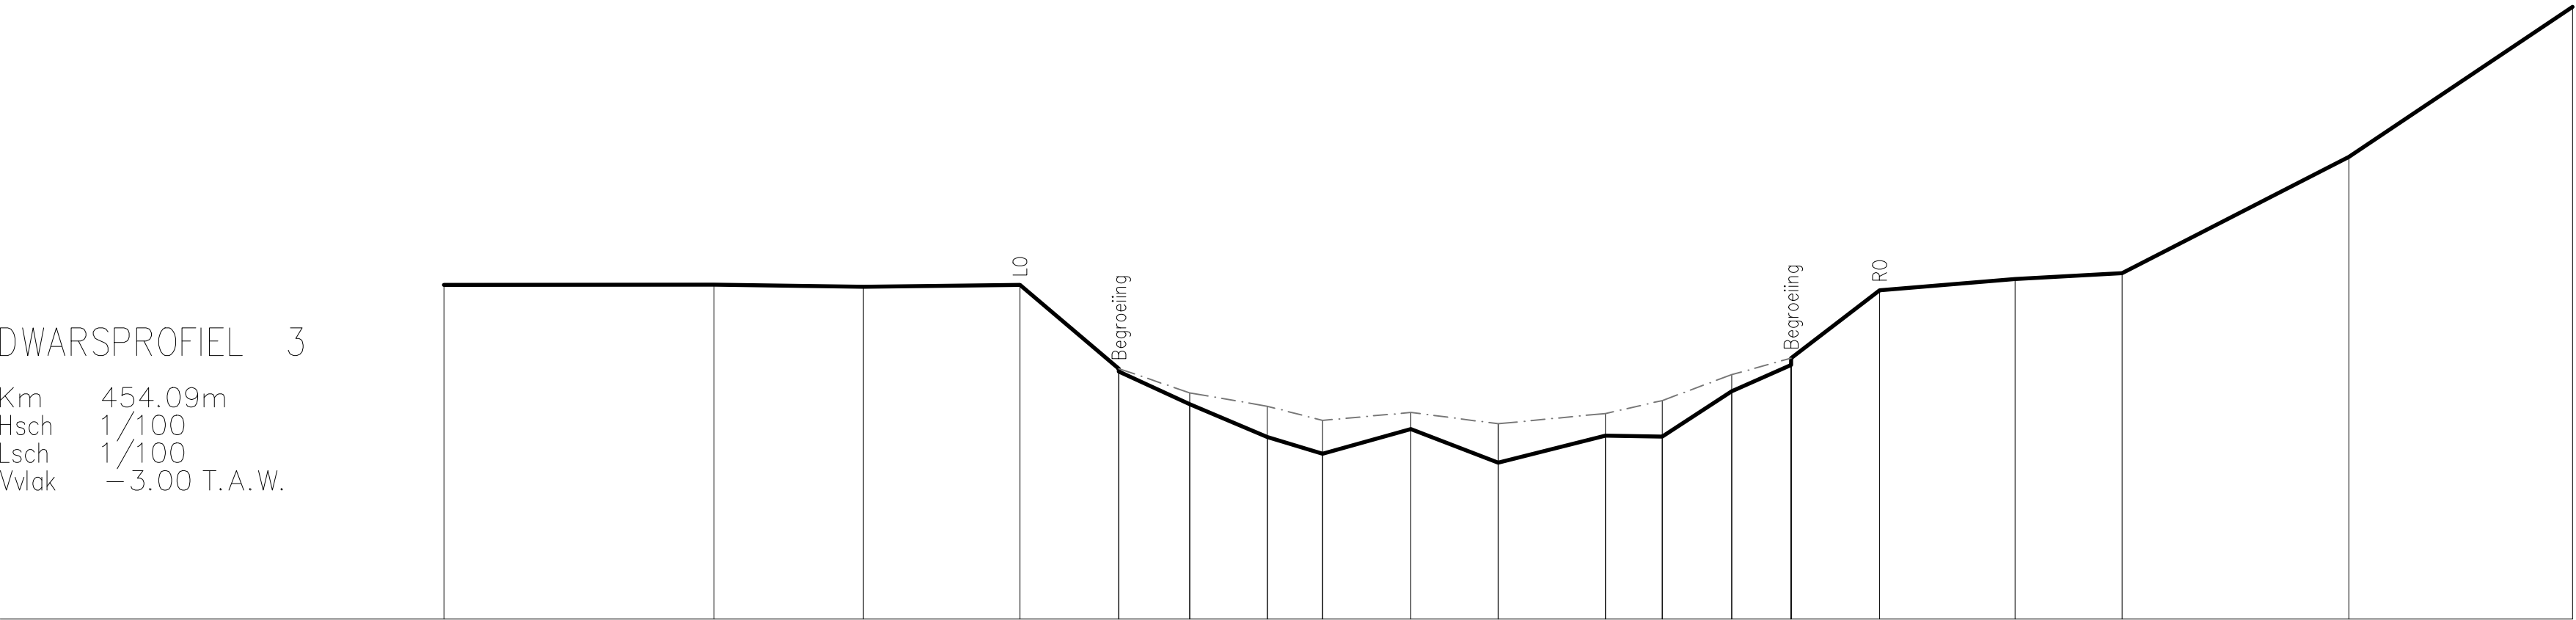

BEST. HOOGTE	3.03																				
		3.03																			
			2.99																		
				3.02																	
					1.52																
					1.46																
						0.87															
							0.28														
								0.58	-0.02												
										0.43											
											-0.18										
												0.31									
													0.29								
														1.11							
															1.58						
															1.71						
																2.93					
				</																	