



Provincie
Antwerpen

DIGITALE ATLAS

van de gerangschikte en onbevaarbare waterlopen
en grachten van algemeen belang

Provincie Antwerpen
Departement Leefmilieu - Dienst Integraal Waterbeleid
Koningin Elisabethlei 22
2018 Antwerpen

T 03 240 64 61

diw@provincieantwerpen.be
www.provincieantwerpen.be

Laarse Beek

A.3.07
3432

Dwarsprofiel_342

OPGEMETEN IN: 2001


342

Lsch 1/100

Hsch 1/100

V-vlak

16.00

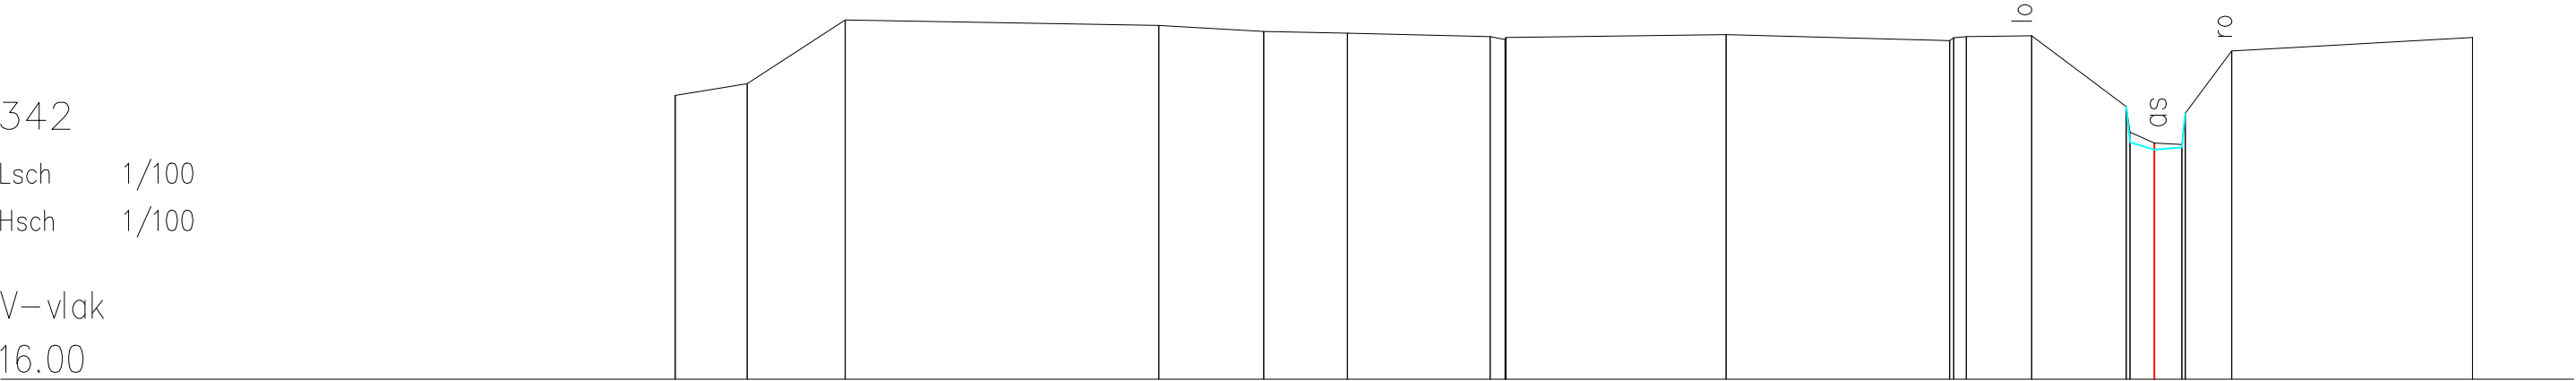

Slibbodem	20.20	20.38	21.32	21.24	21.15	21.12	21.07	21.06	21.10	21.01	21.06	21.07	21.09	20.04	19.51	19.66	19.50	19.48	19.94	20.86	21.06	
Vaste bodem														20.04	19.51	19.66	19.50	19.48	19.94			
Tussenafstand	1.07	1.45	4.65	1.56	1.24	2.12	0.09	0.09	3.27	3.31	0.08	0.97	1.40	0.06	0.06	0.06	0.06	0.06	0.06	3.57		
Samengestelde afstand	-21.93	-20.86	-19.41	-14.76	-13.21	-11.96	-9.85	-9.85	-6.35	-3.04	-2.97	-2.79	-1.82	-0.41	-0.36	0.00	0.41	0.46	1.15	4.72		