



Provincie Antwerpen

DIGITALE ATLAS

van de gerangschikte en onbevaarbare waterlopen en grachten van algemeen belang

Provincie Antwerpen
Departement Leefmilieu - Dienst Integraal Waterbeleid
Koningin Elisabethlei 22
2018 Antwerpen

T 03 240 64 61

diw@provincieantwerpen.be
www.provincieantwerpen.be

Laarse Beek

A.3.07

3432

Dwarsprofiel_343

OPGEMETEN IN: 2001


343

Lsch 1/100

Hsch 1/100

V-vlak

18.00

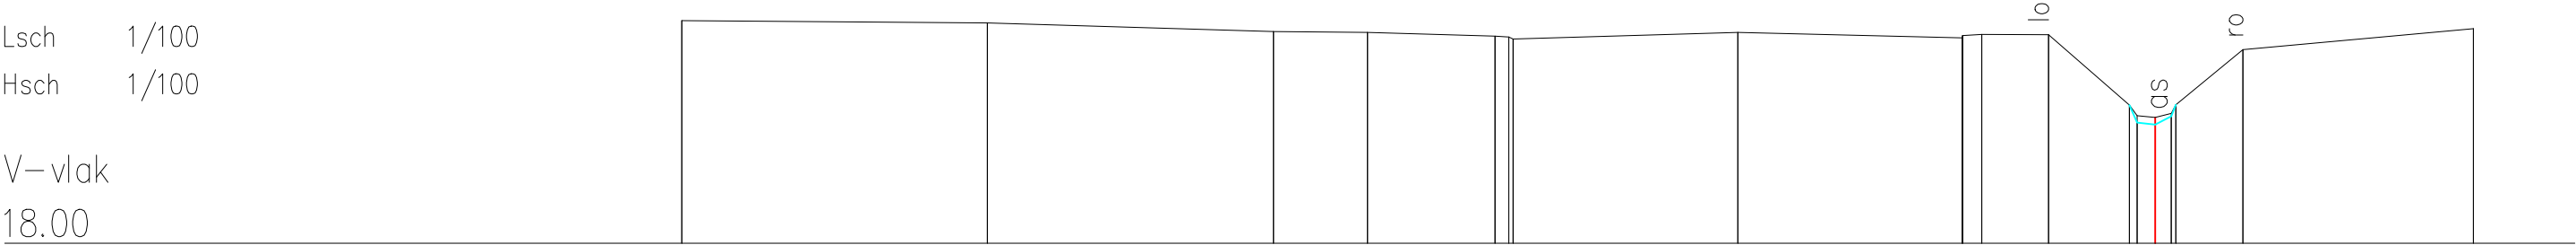

Slibbodem	21.28	21.25	21.12	21.11	21.05	21.04	21.01	21.11	21.03	21.08	21.08	20.04	19.78	19.88	19.78	19.88	20.04	20.85	21.16	
Vaste bodem												20.04	19.78	19.88	19.78	19.88	20.04			
Tussenafstand		4.51	4.23	1.39	1.88	0.20	0.06	3.32	3.32	0.99	0.99	1.19	0.11	0.11	0.11	0.11	0.99	3.40		
Samengestelde afstand	-21.76	-17.25	-13.02	-11.63	-9.75	-9.55	-9.49	-6.16	-2.85	-2.56	-1.58	-0.38	-0.27	-0.27	-0.27	-0.27	0.30	1.30	4.70	