



Provincie
Antwerpen

DIGITALE ATLAS

van de gerangschikte en onbevaarbare waterlopen
en grachten van algemeen belang

Provincie Antwerpen
Departement Leefmilieu - Dienst Integraal Waterbeleid
Koningin Elisabethlei 22
2018 Antwerpen

T 03 240 64 61

diw@provincieantwerpen.be
www.provincieantwerpen.be

Laarse Beek

A.3.07
3432

Dwarsprofiel_346

OPGEMETEN IN: 2001


346

Lsch 1/100

Hsch 1/100

V-vlak

18.00

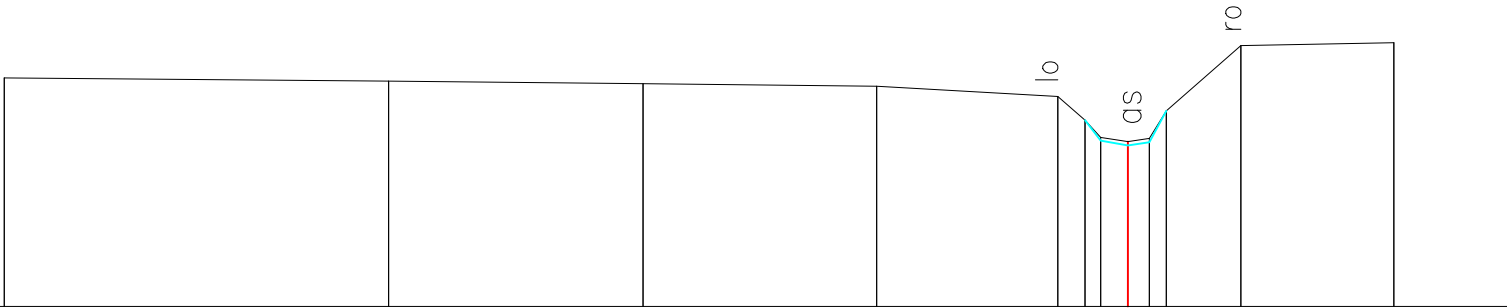

Slibbodem	21.02	20.98	20.95	20.91	20.78	20.46	20.46	20.46	20.46	20.59	21.45	21.49	
Vaste bodem						20.46	20.46	20.46	20.46	20.59			
Tussenafstand		5.08	3.37	3.09	2.40	0.36	0.21	0.36	0.36	0.99	2.02		
Samengestelde afstand	-14.86	-9.78	-6.42	-3.32	-0.93	-0.57	-0.57	0.00	0.28	0.51	1.50	3.52	